Agenzia del Territorio

CATASTO FABBRICATI

Ufficio Provinciale di Milano

Dichiarazione protocollo n. del	
Planimetria di u.i.u. in Comune di Milano	
Via Friuli civ. 15	
Identificativi Catastali: Sezione: Foglio: 529 Particella: 49 Subalterno: 20	Compilata da: Rocco Daniele Iscritto all'albo: Geometri Prov. Milano N. 10262

Scheda n. 1 Scala 1:200

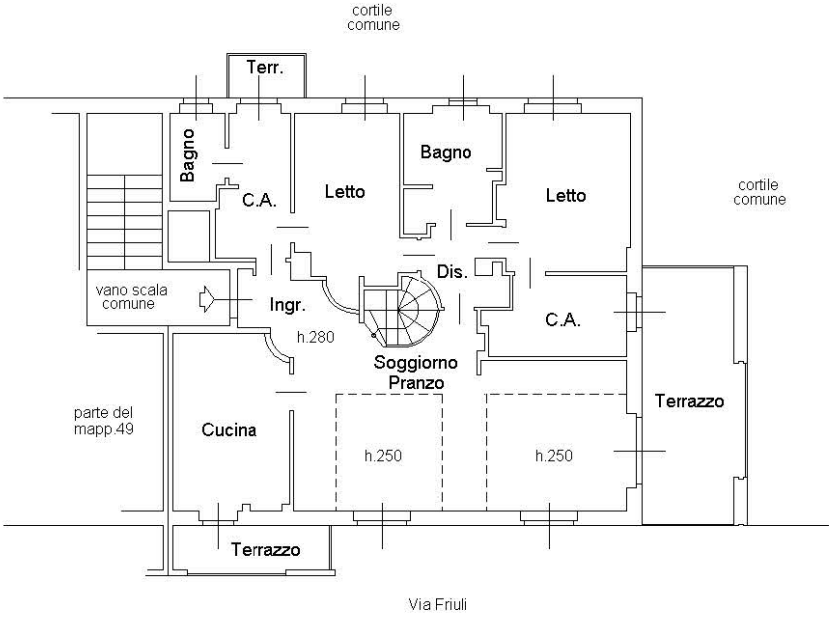

PIANTA PIANO QUINTO

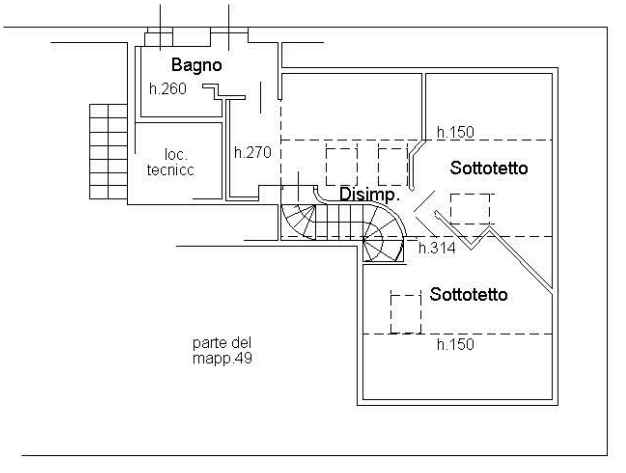

PIANTA PIANO SESTO
(SOTTOTETTO)

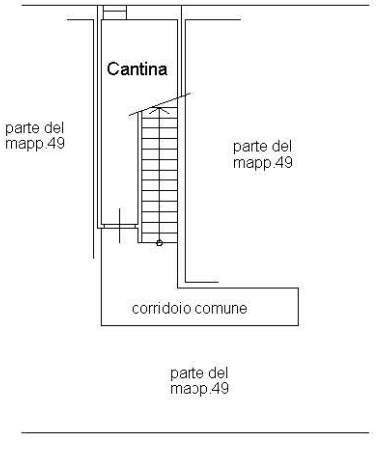
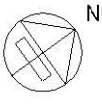
PIANTA PIANO INTERRATO
H=250