




Agenzia del Territorio  
**CATASTO FABBRICATI**  
 Ufficio Provinciale di  
 Pordenone

2f

**ELABORATO PLANIMETRICO**  
 Compilato da:  
 Vecchione Massimo  
 Iscritto all'albo:  
 Architetti  
 Prov. Pordenone N. 152

Comune di Roveredo In Piano  
 Sezione: Foglio: 6 Particella: 749  
 Protocollo n. PN0232985 del 20/11/2019  
 Tipo Mappale n. del

Dimostrazione grafica dei subalterni  
 Scala 1 : 500

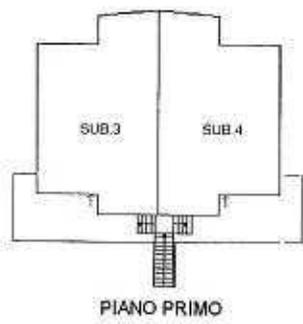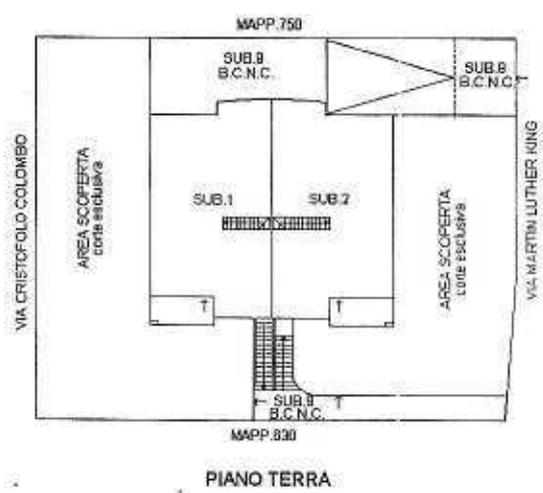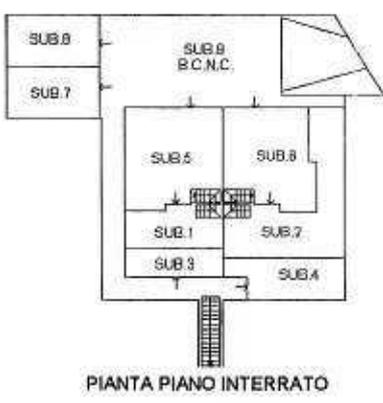

Catasto de: Fabbricati - Situazione al 07/02/2019 - Comune di ROVEREDO IN PIANO (HG09) - < Foglio: 6 Particella: 749 - Elaborato planimetrico > - Sub:

**Agenzia del Territorio  
CATASTO FABBRICATI  
Ufficio Provinciale di  
Pordenone**

Dichiarazione protocollo n. PN0164560 del 19/08/2010

Planimetria di u.i.u. in Comune di Roveredo In Piano

Via Martin Luther King

div. 35

Identificativi Catastali:

Sezione:  
Foglio: 6  
Particella: 749  
Subalterno: 1

Compilata da:  
Vecchione Massimo  
Iscritto all'albo:  
Architetti


Prov. Pordenone

N. 152



Scheda n. 1

Scala 1:200

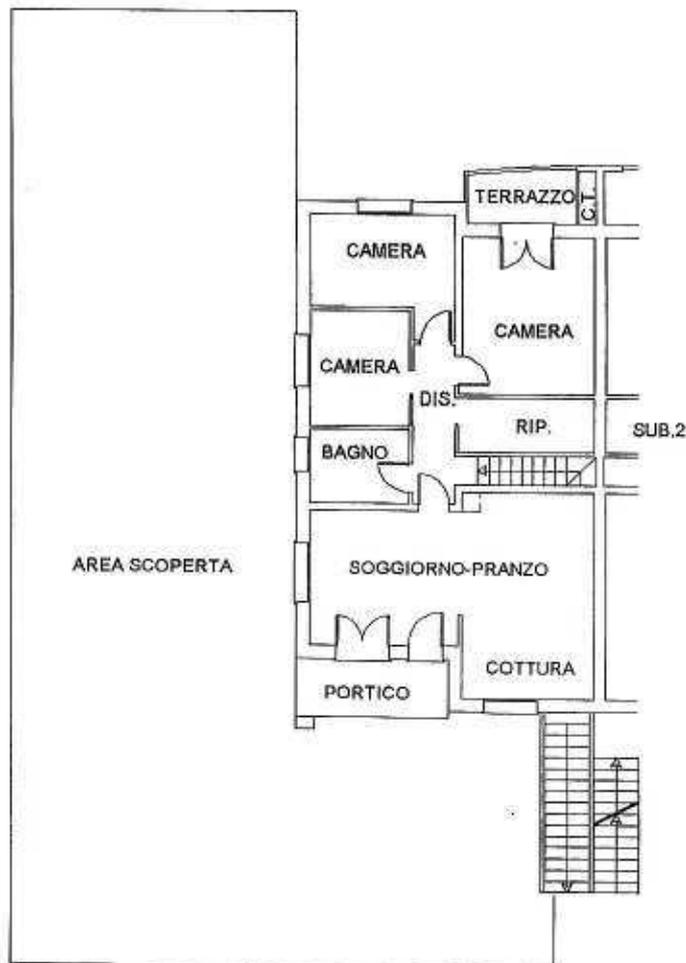

PIANO TERRA  
H= 2.60



PIANO INTERRATO  
H= 2.40

Catasto dei Fabbricati - Situazione al 07/02/2019 - Comune di ROVEREDO IN PIANO (6609) - Foglio: 6 Particella: 749 - Subalterno 1 >  
VIA M. L. KING n. 35 piano: S1-T interno 1



**Agenzia del Territorio  
CATASTO FABBRICATI  
Ufficio Provinciale di  
Pordenone**

Dichiarazione protocollo n. PN0164560 del 19/08/2010

Planimetria di u.i.u. in Comune di Roveredo In Piano

Via Martin Luther King

2h

Identificativi Catastali:

Sezione:

Foglio: 6

Particella: 749

Subalterno: 5

Compilata da:  
Vecchione Massimo


Iscritto all'albo:  
Architetti

Prov. Pordenone

N. 152

Scheda n. 1

Scala 1:200

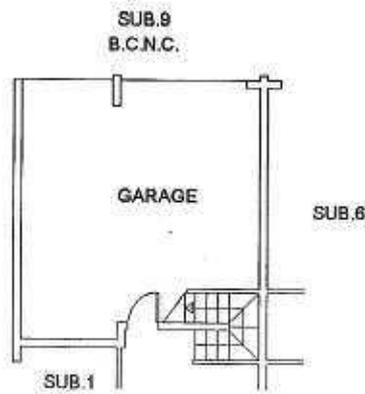

PIANTA PIANO INTERRATO  
H= 2.40

Catasto dei Fabbricati - Situazione al 07/02/2019 - Comune di ROVEREDO IN PIANO (H609) - < Foglio: 6 Particella 749 - Subalterno 5 >  
VIA M. L. KENGIN 35 piano: S1;



