

**Agenzia del Territorio
CATASTO FABBRICATI
Ufficio Provinciale di
Milano**

Dichiarazione protocollo n. MI0684213 del 16/09/2010

Planimetria di u.i.u. in Comune di Grezzago

Via Roma

civ. SNC

Identificativi Catastali:

Sezione:

Foglio: 1

Particella: 966

Subalterno: 23

Compilata da:

Villa Fabio

Iscritto all'albo:
Geometri


Prov. Bergamo

N. 3704

Scheda n. 1

Scala 1:200

PIANTA PIANO PRIMO

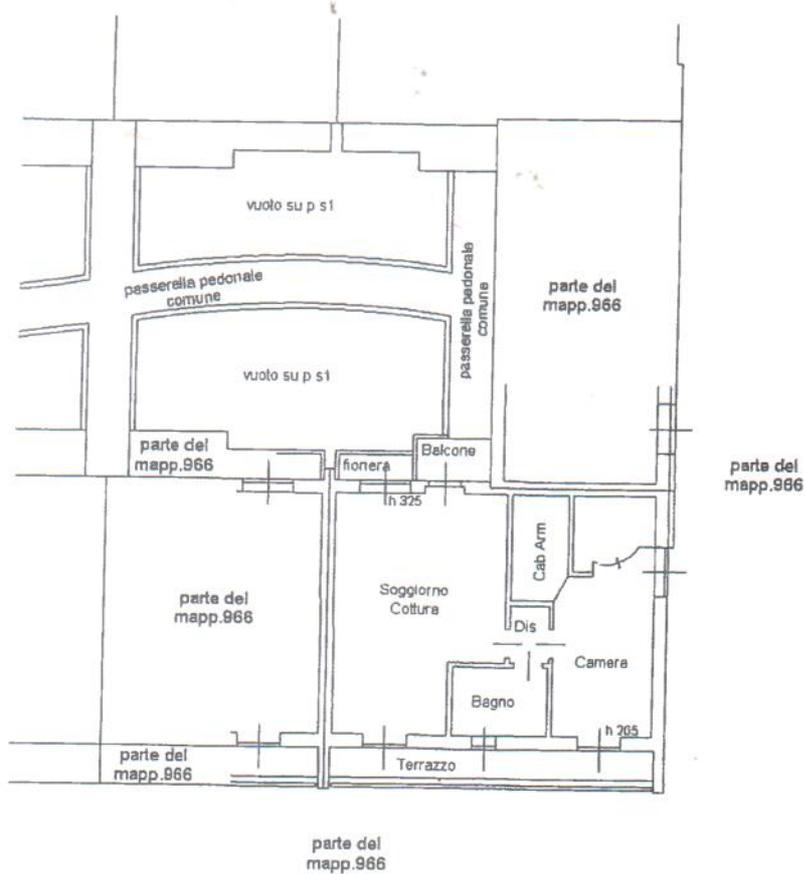

Catasto dei Fabbricati - Situazione al 20/09/2019 - Comune di GREZZAGO(E170) - < Foglio: 1 Particella: 966 - Subalterno 23 >
VIA ROMA SNC piano: 1;



NORD

**Agenzia del Territorio
CATASTO FABBRICATI
Ufficio Provinciale di
Milano**

Dichiarazione protocollo n. MI0684213 del 16/09/2010

Planimetria di u.i.u. in Comune di Grezzago

Via Roma

civ. SNC

Identificativi Catastali:

Sezione:

Foglio: 1

Particella: 966

Subalterno: 47

Compilata da:
Villa Fabio

Iscritto all'albo:
Geometri

Prov. Bergamo


N. 3704

Scheda n. 1

Scala 1:200

PIANTA PIANO SEMINTERRATO

H=250

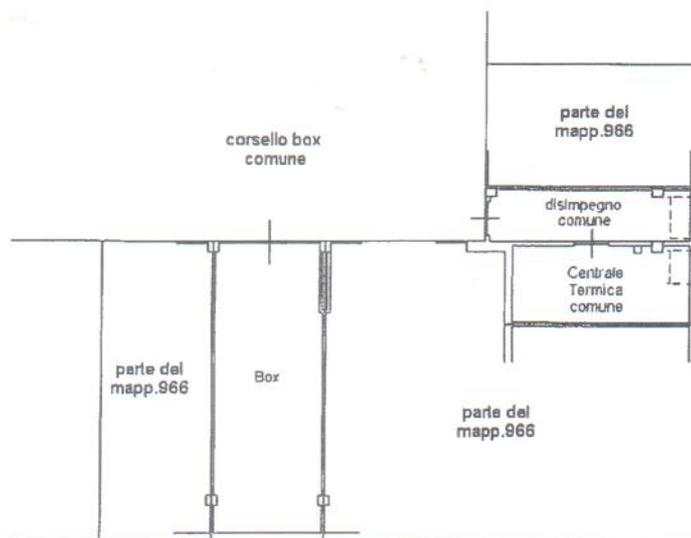

Catasto dei Fabbricati - Situazione al 20/09/2019 - Comune di GREZZAGO(EI70) - < Foglio: 1 Particella: 966 - Subalterno 47 >
VIA ROMA SNC piano: S1;

NORD

