

N= 6100

E-11100

Direzione Provinciale di Pordenone Ufficio Provinciale - Territorio - Direttore Dott. PAOLO DE LUCA

Vis. tel (0.90 euro)



Comune: SAN VITO AL TAGLIAMENTO

Scala originale: 1:2000

23-Jan-2019 8:54:30

Foglio: 32

Dimensione cornice: 534.000 x 378.000 metri

Prot. n. T15109/2019



I Particella: 534

**Agenzia delle Entrate  
CATASTO FABBRICATI  
Ufficio Provinciale di  
Pordenone**


**ELABORATO PLANIMETRICO**  
Compilato da: [REDACTED]  
Iscritto all'albo: [REDACTED]  
Prov. [REDACTED] N. [REDACTED]

Comune di San Vito Al Tagliamento      Protocollo n. PN0092248 del 04/11/2015  
Sezione: Foglio: 32      Particella: 534      Tipo Mappale n. 64589 del 17/07/2015  
Dimostrazione grafica dei subalterni      Scala 1 : 500

[REDACTED]  
07/12/1913

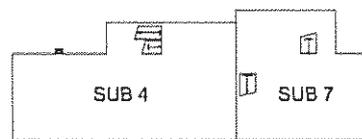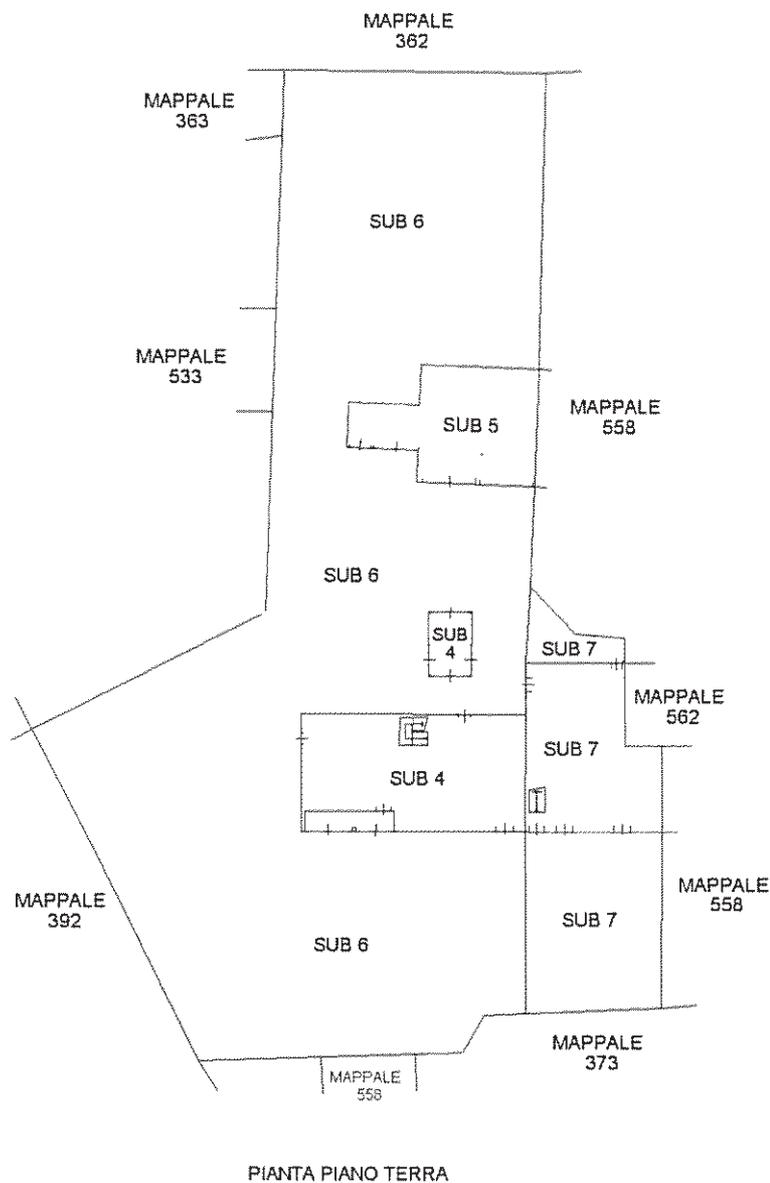

PIANTA PRIMO PIANO

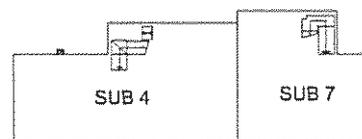

PIANTA SECONDO PIANO

Ultima planimetria in atti



Catasto dei Fabbricati - Situazione al 23/01/2019 - Comune di SAN VITO AL TAGLIAMENTO (403) - < Foglio: 32 - Particella: 534 - Elaborato planimetrico

**Agenzia delle Entrate  
CATASTO FABBRICATI  
Ufficio Provinciale di  
Pordenone**

Dichiarazione protocollo n. PN0092248 del 04/11/2015

Planimetria di u.i.u. in Comune di San Vito Al Tagliamento

Via Santa Petronilla

civ. 28

Identificativi Catastali:

Sezione:  
Foglio: 32  
Particella: 534  
Subalterno: 4

Compilata da:



Iscritto all'albo:

Prov. [REDACTED]


N. [REDACTED]

Scheda n. 1


Scala 1:200

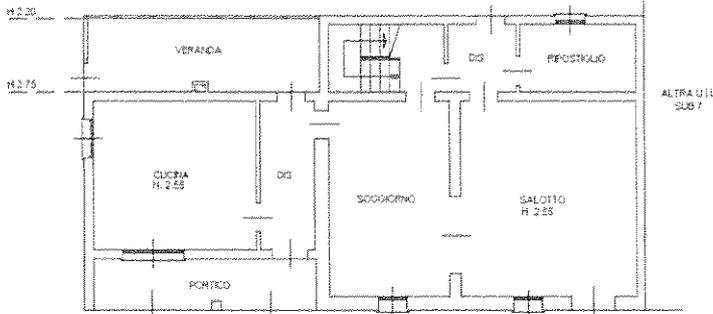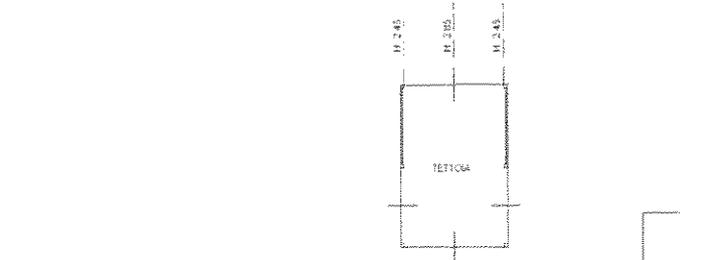


PIANTA PIANO TERRA

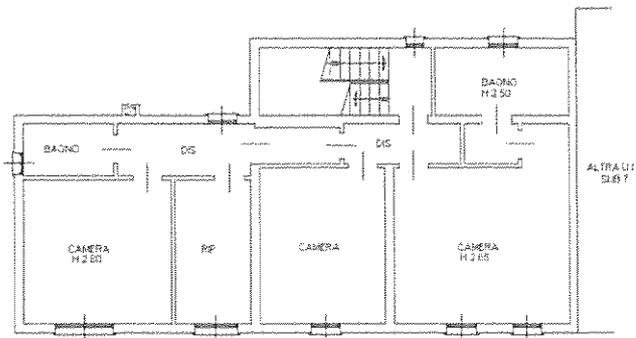

PIANTA PRIMO PIANO

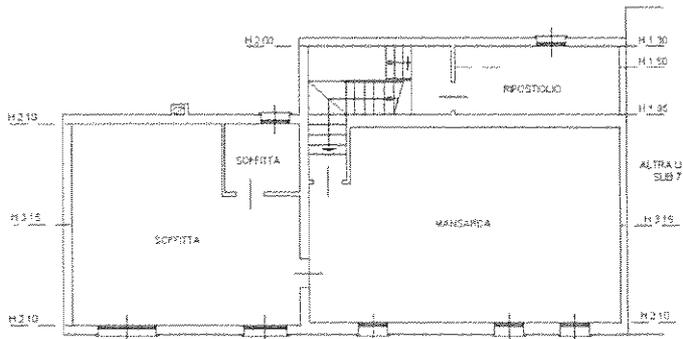

PIANTA SECONDO PIANO

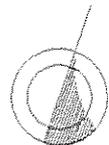

Ultima planimetria in atti


**Agenzia delle Entrate**  
**CATASTO FABBRICATI**  
Ufficio Provinciale di  
Pordenone

Dichiarazione protocollo n. PN0092248 del 04/11/2015  
Planimetria di u.i.u. in Comune di San Vito Al Tagliamento  
Via Santa Petronilla civ. SNC

Identificativi Catastali:  
Sezione:  
Foglio: 32  
Particella: 534  
Subalterno: 5


Compilata da: [REDACTED]  
Iscritta all'albo: [REDACTED]  
Prov. [REDACTED] [REDACTED]

Scheda n. 1 Scala 1:200

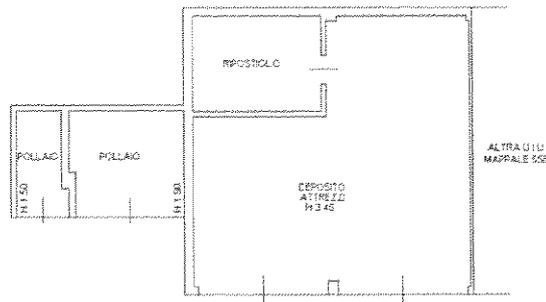

PIANTA PIANO TERRA

Catasto dei Fabbricati - Situazione al 23/01/2019 - Comune di SAN VITO AL TAGLIAMENTO (403) - < Foglio: 32 - Particella: 534 - Subalterno: 5 >  
VIA SANTA PETRONILLA SNC piano: T;

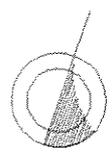

Ultima planimetria in atti

Dichiarazione protocollo n. PN0092248 del 04/11/2015

**Agenzia delle Entrate  
CATASTO FABBRICATI**  
Ufficio Provinciale di  
Pordenone

Planimetria di u.i.u. in Comune di San Vito Al Tagliamento

Via Santa Petronilla

civ. 28

Identificativi Catastali:

Sezione:

Foglio: 32

Particella: 534

Subalterno: 7


Compilata da: [REDACTED]

Iscritto all'albo: [REDACTED]


Prov [REDACTED]

Scheda n. 1


Scala 1:200

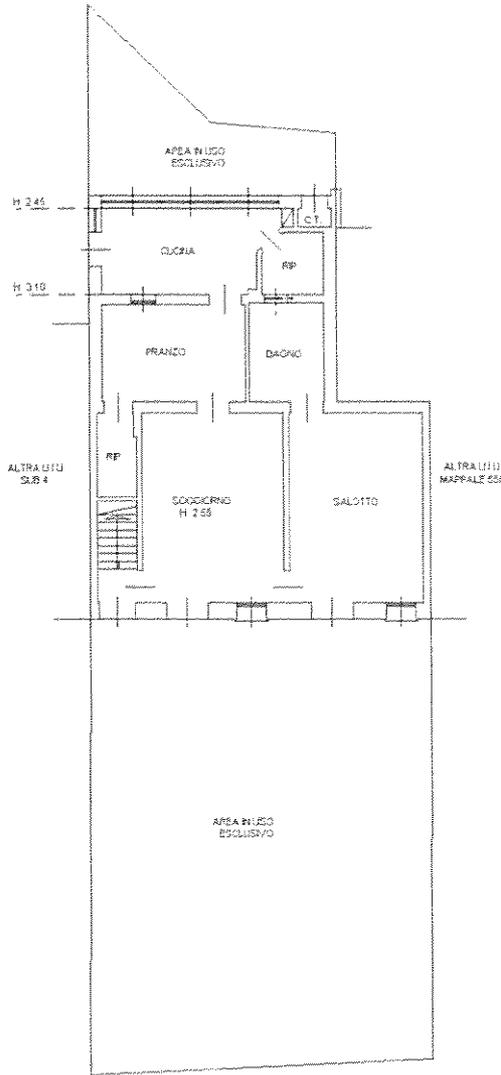

PIANTA PIANO TERRA

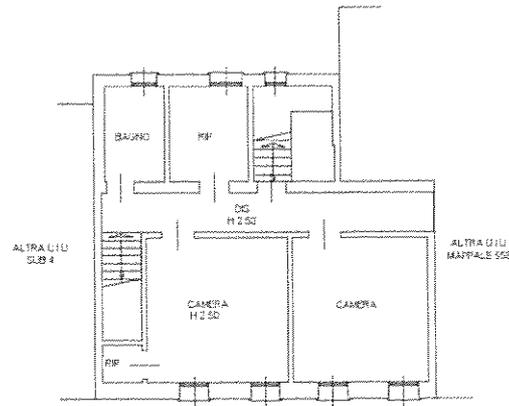

PIANTA PRIMO PIANO

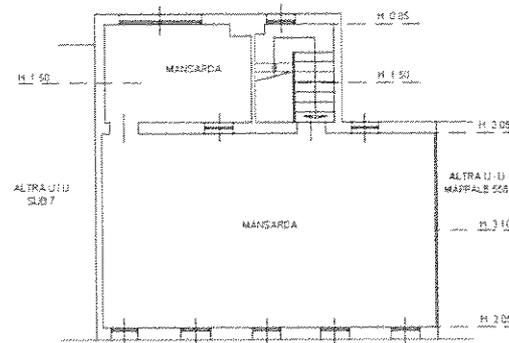

PIANTA SECONDO PIANO



Ultima planimetria in atti

Catasto dei Fabbricati - Situazione al 23/01/2019 - Comune di SAN VITO AL TAGLIAMENTO (I403) - < Foglio: 32 - Particella: 534 - Subalterno: 7 >  
VIA SANTA PETRONILLA n. 26 piano: T-1-2;