



**RILIEVO DELLO STATO DI FATTO
APPARTAMENTO**
Sez. A Foglio 47 Mappale 670 Sub 10

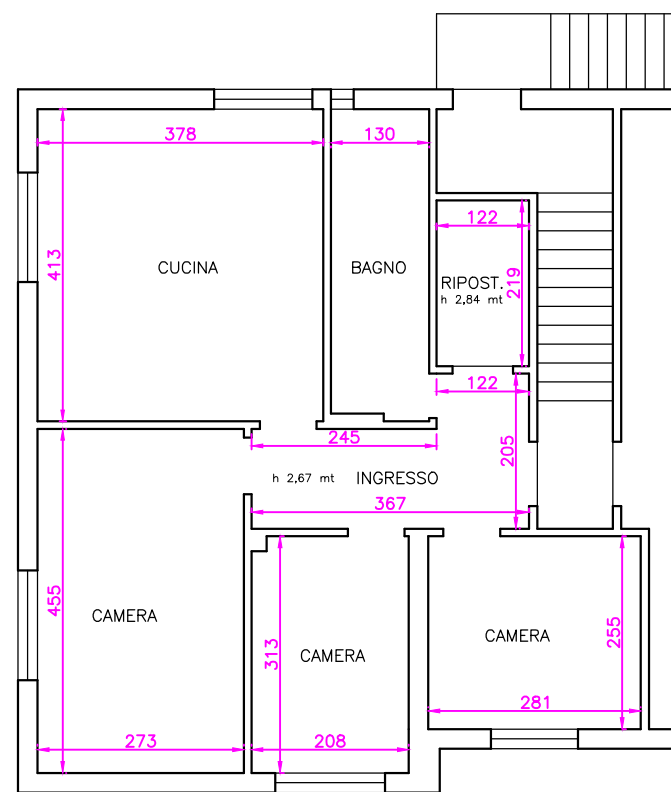

Superficie commerciale appartamento mq 65,4


PIANTA PIANO SECONDO
Scala 1:100

**RILIEVO DELLO STATO DI FATTO
CANTINA**
Sez. A Foglio 47 Mappale 670 Sub 10

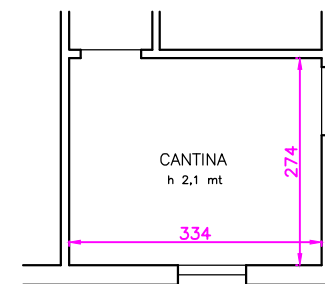

Superficie commerciale cantina mq 11,1

PIANTA PIANO SEMINTERRATO
Scala 1:100

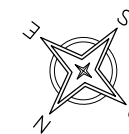

Il C.T.U.
Santin p.i. Graziano

N=-5000



E=-1700

1 Particella: 670

18-Dic-2019 18:48:52
Prot. n. T303461/2019

Scala originale: 1:1000
Dimensione cornice: 267.000 x 189.000 metri

Comune: AVIANO/A
Foglio: 47 All: B

**Agenzia del Territorio
CATASTO FABBRICATI
Ufficio Provinciale di
Pordenone**

Dichiarazione protocollo n. PN0057815 del 12/05/2005

Planimetria di u.i.u. in Comune di Aviano

Via Sacile

civ. 15

Identificativi Catastali:

Sezione: A
Foglio: 47
Particella: 670
Subalterno: 10

Completato da:


Iscritto all'albo:
Architetti

Prov. Pordenone


N. 294

Scheda n. 1


Scala 1:200

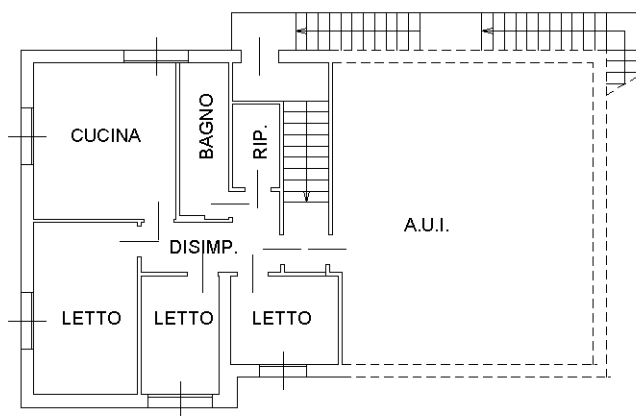

SECONDO PIANO
H 270

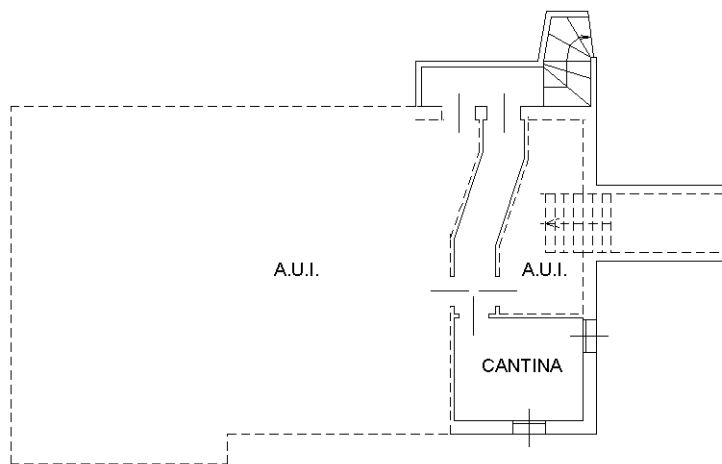

PIANO INTERRATO
H 210

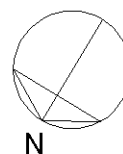

Catasto dei Fabbricati - Situazione al 20/12/2019 - Comune di AVIANO (A516) - < Sez. Urb.: A - Foglio: 47 - Particella: 670 - Subalterno: 10 >
VIA SACILE n. 15 piano: S12;

Ultima planimetria in atti

Data: 20/12/2019 - n. T115753 - Richiedente:

Totale schede: 1 - Formato di acquisizione: A4(210x297) - Formato stampa richiesto: A4(210x297)