

**Allegato 02.01**

N=-39500



E=17600

1 Particella: 751

Comune: (VE) CAORLE  
Foglio: 43

Scala originale: 1:1000  
Dimensione cornice: 267.000 x 189.000 metri  
Protocollo pratica T92051/2022

28-Dic-2022 10:39:20

**Agenzia delle Entrate  
CATASTO FABBRICATI  
Ufficio Provinciale di  
Venezia**


<b>ELABORATO PLANIMETRICO</b>	
Compilato da:	
Iscritto all'albo:	
Periti Edili	
Prov. Venezia	N. [redacted]

Comune di Caorle	Protocollo n. VE0002559 del 08/01/2015
Sezione: Foglio: 43 Particella: 751	Tipo Mappale n. del


Dimostrazione grafica dei subalterni Scala 1 : 500

## Allegato 02.02


PIANO TERRA

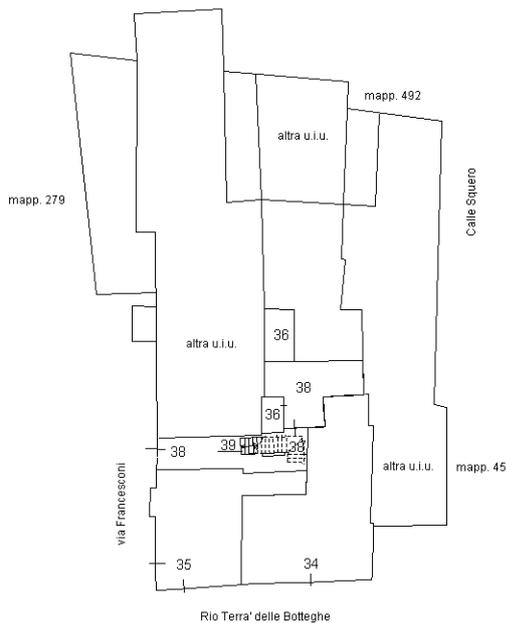

PIANO PRIMO

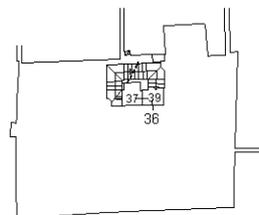

PIANO SECONDO

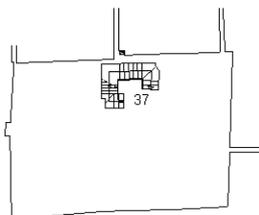

PIANO TERZO



Planimetria non attuale


**Agenzia delle Entrate  
CATASTO FABBRICATI  
Ufficio Provinciale di  
Venezia**

ELABORATO PLANIMETRICO	
Compilato da:	
Iscritto all'albo:	
Periti Edili	
Prov. Venezia	N. [REDACTED]


Comune di Caorle	Protocollo n. VE0104626 del 29/07/2015
Sezione: Foglio: 43 Particella: 751	Tipo Mappale n. del
Dimostrazione grafica dei subalterni	Scala 1 : 500

# Allegato 02.03


PIANO TERRA

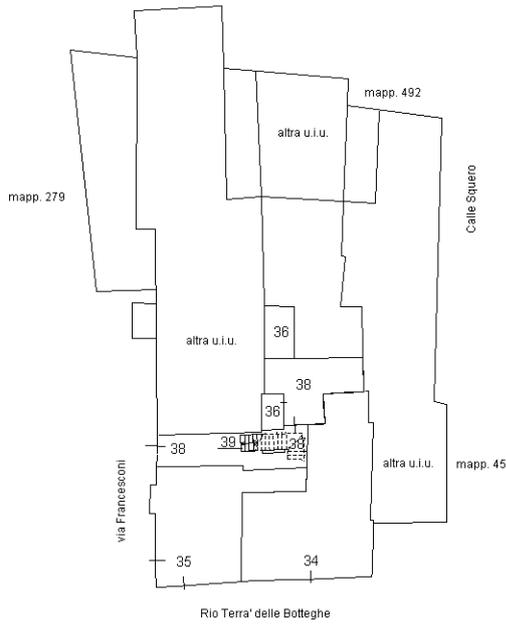


PIANO PRIMO

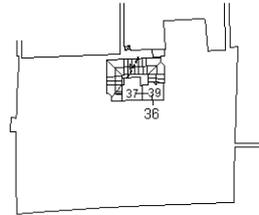

PIANO SECONDO

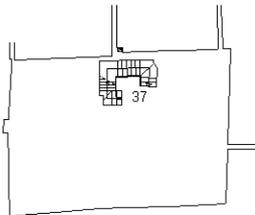

PIANO TERZO

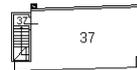

Ultima planimetria in atti

**Agenzia delle Entrate  
CATASTO FABBRICATI  
Ufficio Provinciale di  
Venezia**

Dichiarazione protocollo n. VE0104626 del 29/07/2015

Planimetria di u.i.u. in Comune di Caorle

Via Francesconi

civ. 2

Identificativi Catastali:

Sezione:

Foglio: 43

Particella: 751

Subalterno: 37

Compilata da

Iscritto all'albo:  
Periti Edili

Prov. Venezia

N. [redacted]


Scheda n. 1

Scala 1:200

# Allegato 02.05


PIANTA PIANO PRIMO

h = 2,60 m

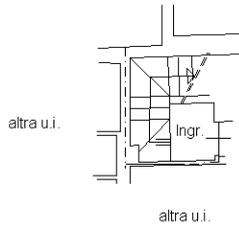


PIANTA PIANO SECONDO

h = 2,60 m

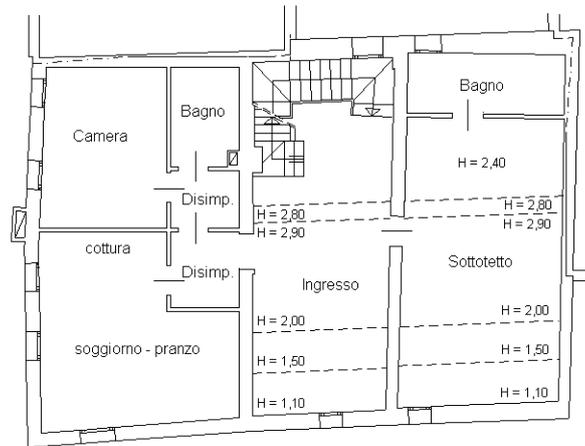

PIANTA PIANO TERZO

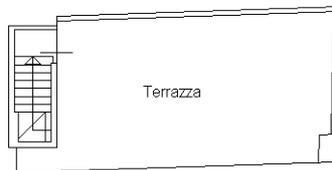

Ultima planimetria in atti