

**Agenzia del Territorio
CATASTO FABBRICATI
Ufficio Provinciale di
Milano**

Dichiarazione protocollo n. MI0294214 del 20/04/2012

Planimetria di u.i.u. in Comune di Bollate

Via Milano

civ. 30

Identificativi Catastali:

Sezione:

Foglio: 50

Particella: 121

Subalterno: 535

Compilata da:
Dezuanni Simone

Iscritto all'albo:
Geometri


Prov. Milano

N. 8830

Scheda n. 1


Scala 1:200

PIANO OTTAVO

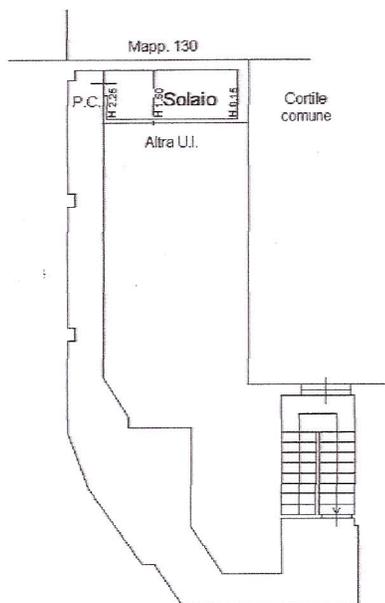

PIANO SETTIMO

H 2.85

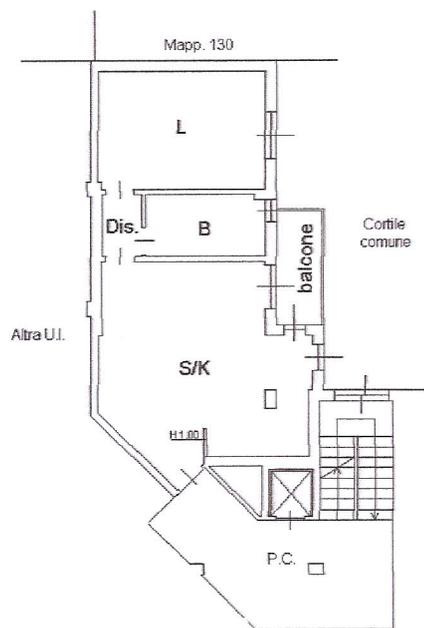



Catasto dei Fabbricati - Situazione al 30/03/2015 - Comune di BOLLATE (A940) - < Foglio: 50 - Particella: 121 - Subalterno: 535 >
VIA MILANO n. 30 piano: 7-8;

Ultima planimetria in atti

Data: 30/03/2015 - n. T236326 - Richiedente:

Totale schede: 1 - Formato di acquisizione: A4(210x297) - Formato stampa richiesto: A4(210x297)



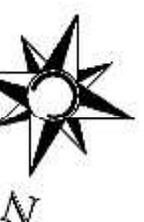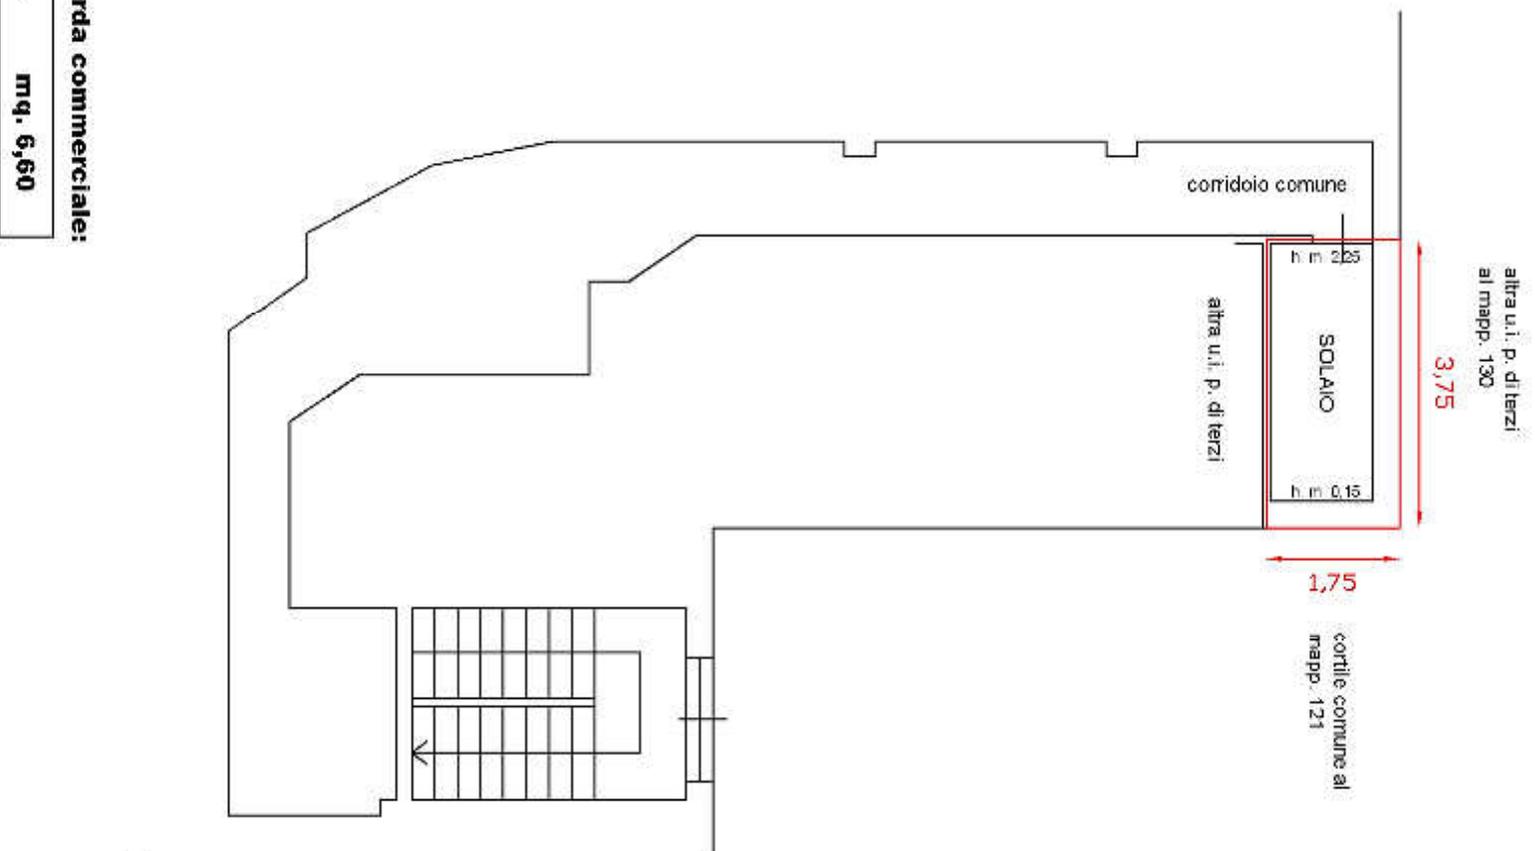

Superficie lorda commerciale:

Vano solaio mq. 6,60

Unità immobiliare ubicata in Bollate - Via Milano n. 30 Foglio 50 - Mappale 121 - Subalterno 535	Pianta piano ottavo	Scala 1:100
Esecuzione Immobiliare R.G. 1326 - 2014		Tav. 2
ALLEGATO GRAFICO A CONSULENZA TECNICA D'UFFICIO		
Dr. Arch. Maria Grazia Mina - Albo Arch. MI 4759 - Albo Trib. MI 7578		
		Data 04/2015