



N=13900

E=13600

19-Ago-2019 18:15:58
Prot. n. T113408/2019
Scala originale: 1:2000
Dimensione cornice: 534.000 x 378.000 metri

Comune: GRUARO
Foglio: 6

1 Particella: 784


**Agenzia delle Entrate
CATASTO FABBRICATI
Ufficio Provinciale di
Venezia**

ELABORATO PLANIMETRICO	
Compilato da: Mattiuzzo Sandro	
Iscritto all'albo: Periti Edili	
Prov. Venezia	N. 01555


Comune di Gruaro	Protocollo n. VE0000609 del 05/01/2015
Sezione: Foglio: 6 Particella: 784	Tipo Mappale n. del

Dimostrazione grafica dei subalterni Scala 1 : 500

PIANO TERRA con corte annessa

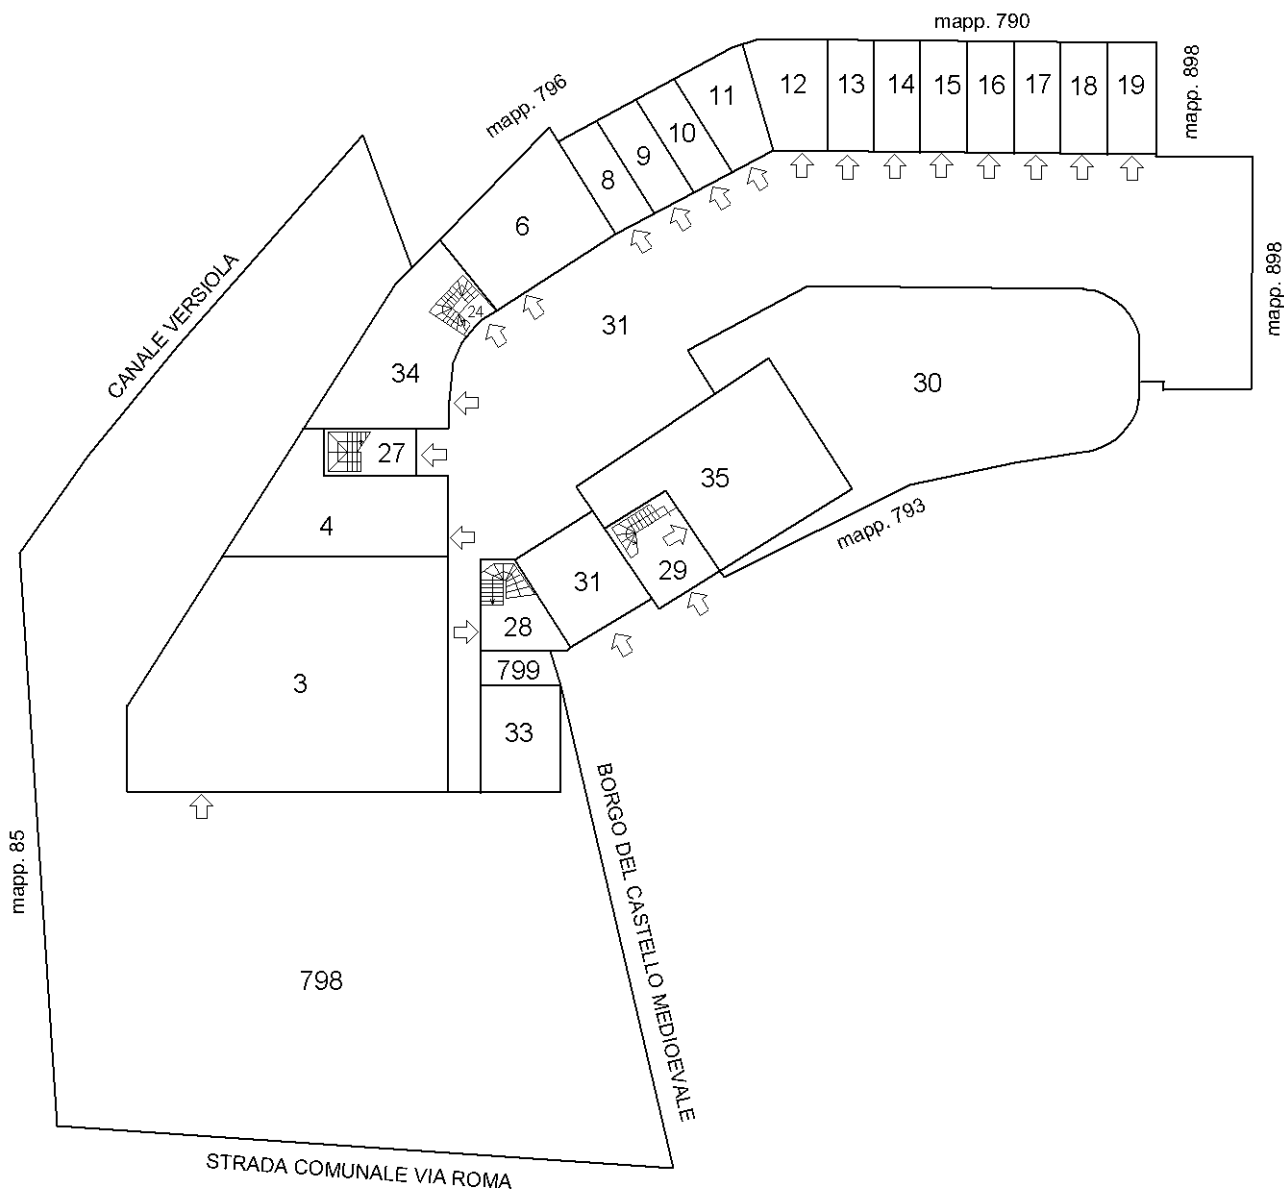

Catasto dei Fabbricati - Situazione al 19/08/2019 - Comune di GRUARO (E215) - < Foglio: 6 - Particella: 784 - Elaborato planimetrico >

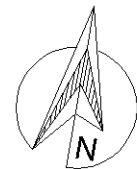


Ultima planimetria in atti

ELABORATO PLANIMETRICO	
Compilato da: Mattiuzzo Sandro	
Iscritto all'albo: Periti Edili	
Prov. Venezia	N. 01555


Agenzia delle Entrate
CATASTO FABBRICATI
Ufficio Provinciale di
Venezia

Comune di Gruario	Protocollo n. VE0000609 del 05/01/2015
Sezione: Foglio: 6 Particella: 784	Tipo Mappale n. del
Dimostrazione grafica dei subalterni	Scala 1 : 500

PRIMO PIANO

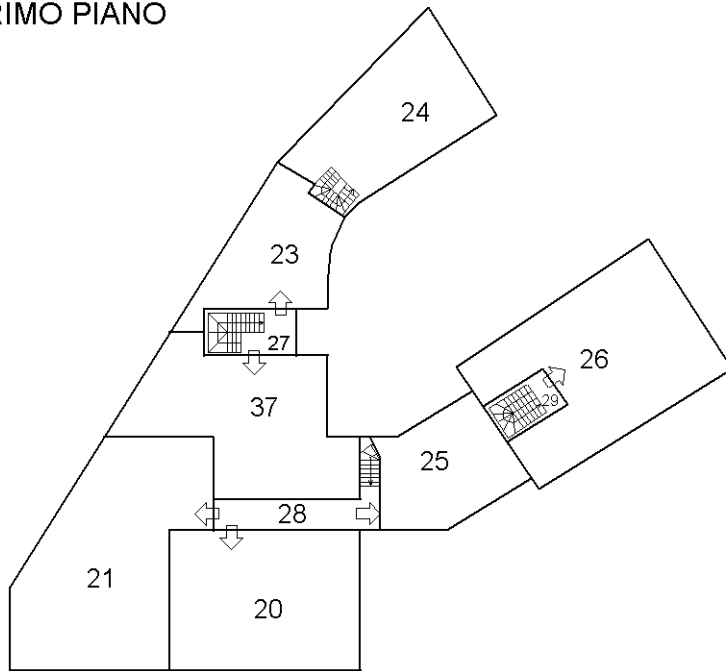

PIANO SECONDO

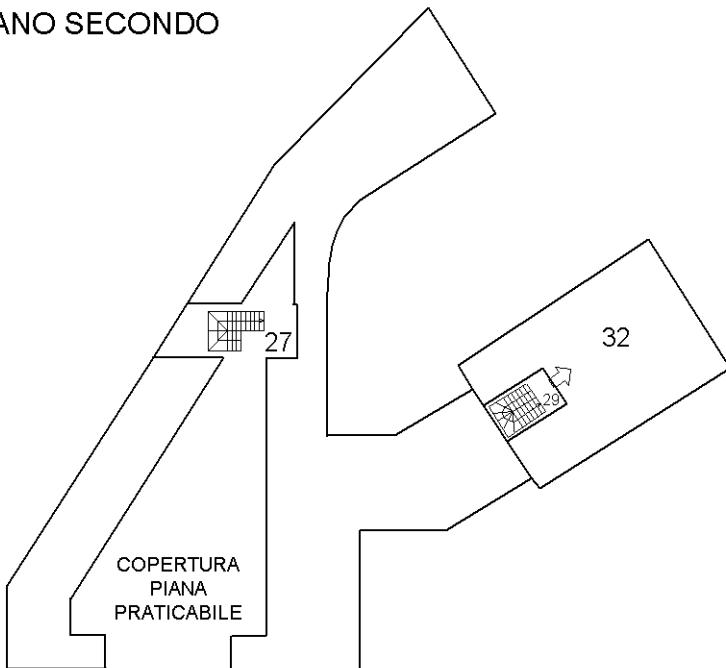

Ultima planimetria in atti



Catasto dei Fabbricati - Situazione al 19/08/2019 - Comune di GRUARO (E215) - < Foglio: 6 - Particella: 784 - Elaborato planimetrico >

MODULARIO
F. rig. rend. 407




MINISTERO DELLE FINANZE
DIPARTIMENTO DEL TERRITORIO
CATASTO EDILIZIO URBANO (RDL 13-4-1939, n. 652)

MOD. **DM** (CEU)


LIRE
200

Planimetria di u.i.u. in Comune di **GRUARO** via **ROMA** civ.


PIANTA PIANO TERRA
h. 240

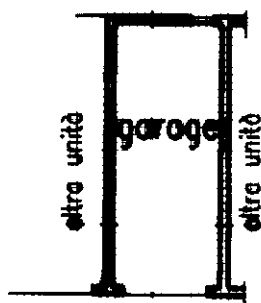

ESTRATTO DI MAPPA
scala 1 : 2.000
Comune di Gruaro
Fg. 6 m. 784

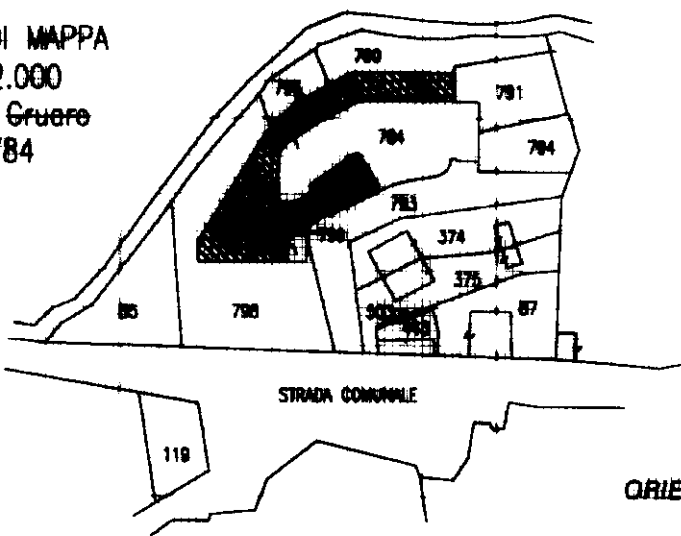

ORIENTAMENTO

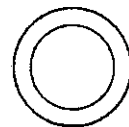

SCALA DI 1: 200

Dichiarazione di N.C.
Denuncia di variazione

Compilata dal **PERITO EDILE**

RISERVATO ALL'UFFICIO

Data presentazione: 05/05/1997 - Data: 19/08/2019 - n. T114250 - Richiedente:

Ultima planimetria in atto
n. **784** sub. **13**

Data presentazione: 05/05/1997 - Data: 19/08/2019 - n. T114250 - Richiedente:

Compilata dal **PERITO IND. U. VENEZIA**
data **APR. 97** Firma *[Signature]*



6018/16/017

125 0110. 100

Catasto dei Fabbricati - Situazione al 19/08/2019 - Comune di GRUARO (E215) - < Foglio: 6 - Particella: 784 - Subalterno: 13 >
VIA ROMA piano: T;
UNITA' ABBONATE GARRO C.V. AN

Dichiarazione protocollo n. 000101475 del 16/05/2002

**Agenzia del Territorio
CATASTO FABBRICATI
Ufficio Provinciale di
Venezia**

Planimetria di u.i.u. in Comune di Gruaro

Via Roma

civ.

Identificativi Catastali:

Sezione:

Foglio: 6

Particella: 784

Subalterno: 32

Compilata da:

Iscritto all'albo:
Periti Edili



Prov. Venezia

N. 1002

Scheda n. 1

Scala 1:200

PIANTA SECONDO PIANO hm. 3.20

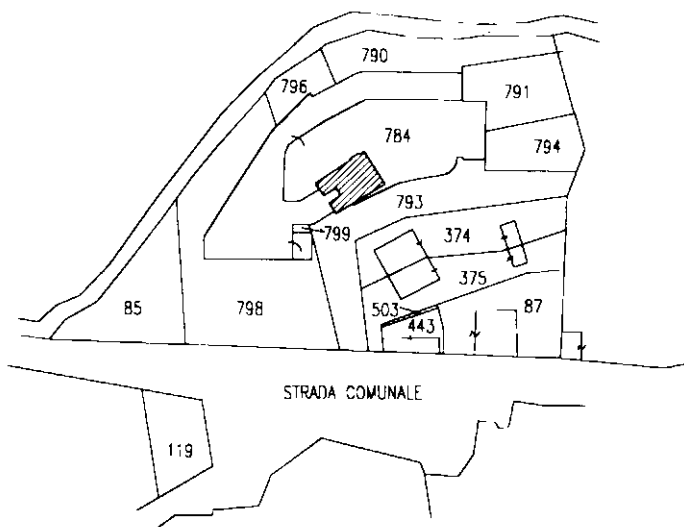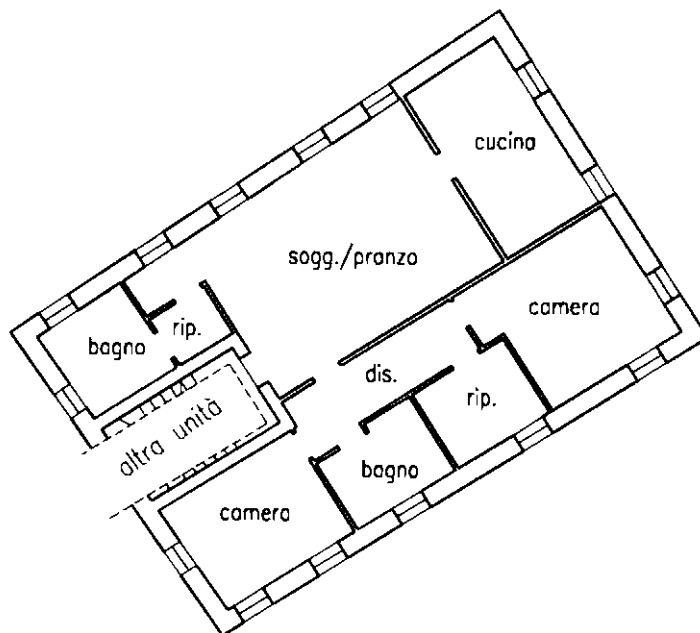

Catasto dei Fabbricati - Situazione al 19/08/2019 - Comune di GRUARO (E215) - < Foglio: 6 - Particella: 784 - Subalterno: 32 >
VIA ROMA piano: 2;

Ultima planimetria in atti

Data: 19/08/2019 - n. T114251 - Richiedente:

Totale schede: 1 - Formato di acquisizione: A4(210x297) - Formato stampa richiesto: A4(210x297)