





N=17800

E=9600

1 Particella: 153

Comune: VIVARO  
 Foglio: 3  
 Dimensione cornice: 534.000 x 378.000 metri  
 Scala originale: 1:2000  
 20-Mag-2019 19:6:51  
 Prot. n. T352147/2019

ELABORATO PLANIMETRICO

Agenzia delle Entrate  
CATASTO FABBRICATI  
Ufficio Provinciale di  
Pordenone



Completato da:  
Iscritto all'albo:  
Prov. N.

Comune di **Vivaro**  
Sezione: Foglio: **3** Particella: **162**


Protocollo n. del  
Tipo Mappale n. **6653** del **07/12/1991**

Dimostrazione grafica dei subalterni Scala 1 : 500


PIANTA PIANO TERRA  
hm=2.90 mt

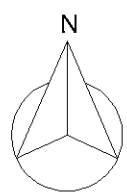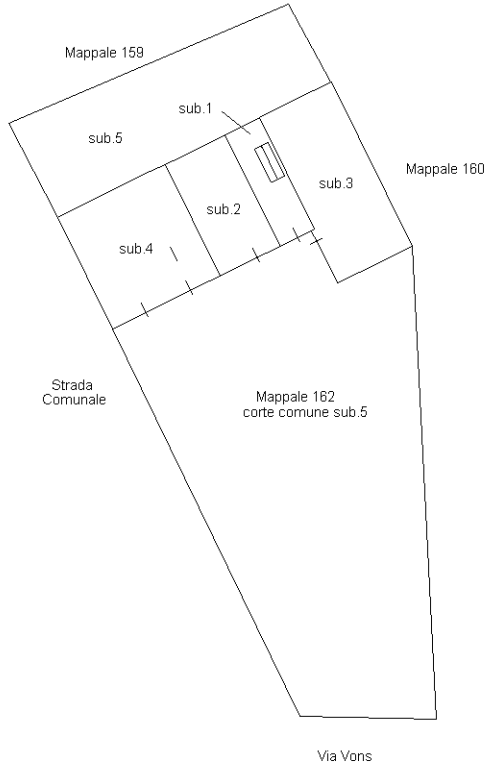

PIANTA PIANO PRIMO  
h=2.80 mt

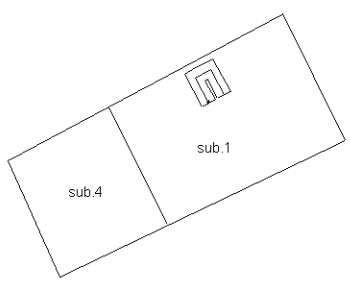

PIANTA PIANO SECONDO  
hm=2.97 mt

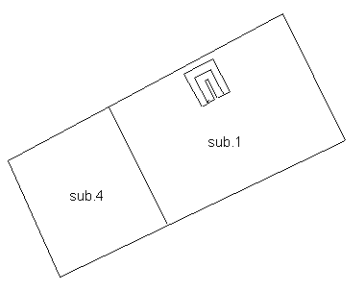



Identificativi Catastali:

Sezione:  
Foglio: **3**  
Particella: **162**  
Subalterno: **1**


Comune: \_\_\_\_\_  
Territorio all'albo: \_\_\_\_\_  
Prov. \_\_\_\_\_ N. \_\_\_\_\_

Scheda n. **1**      Scala **1:200**


**PIANO TERRA**  
h=2.95 mt

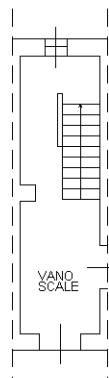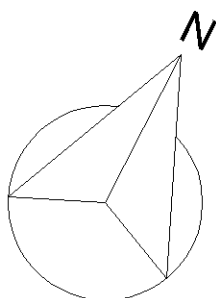

**PIANO PRIMO**  
h=2.80 mt

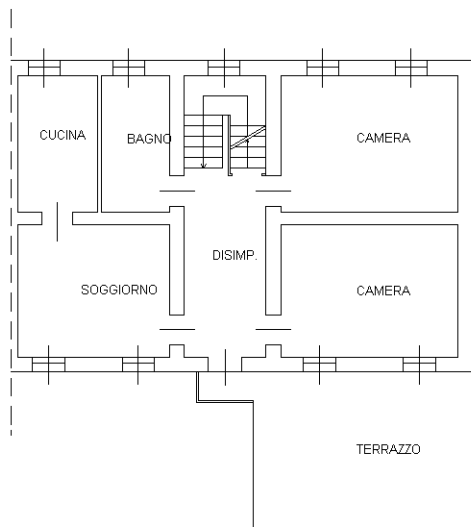

**PIANO SECONDO**  
hm=2.97 mt

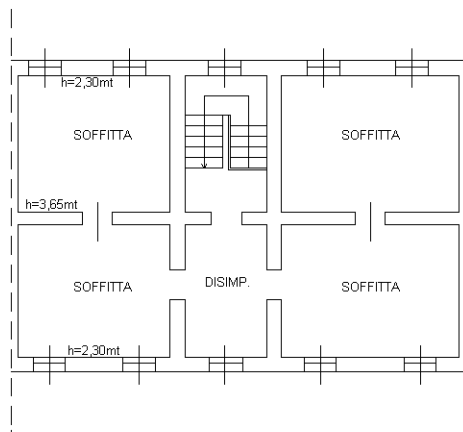

Identificativi Catastali:

Sezione:

Foglio: **3**

Particella: **162**

Subalterno: **2**

Comune: \_\_\_\_\_

Terreno all'albo: \_\_\_\_\_



Prov. \_\_\_\_\_

N. \_\_\_\_\_

Scheda n. **1**

Scala 1:200

**PIANO TERRA**  
h=2.95 mt

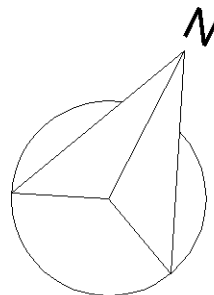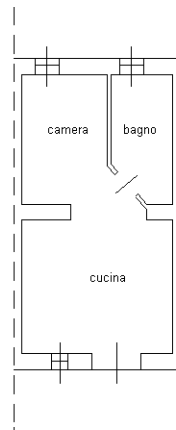

Identificativi Catastali:

Sezione:

Foglio: **3**

Particella: **162**

Subalterno: **3**

Comune: \_\_\_\_\_

Trattato di Balbo: \_\_\_\_\_



Prov. \_\_\_\_\_

N \_\_\_\_\_

Scheda n. **1**

Scala 1:200

**PIANO TERRA**  
h=2.85 mt

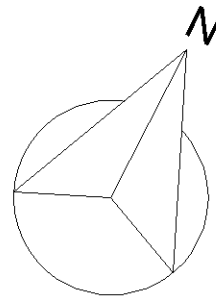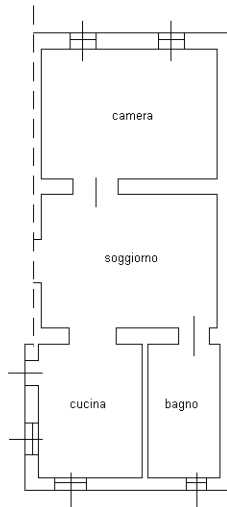

Identificativi Catastali:


Sezione:  
Foglio: **3**  
Particella: **162**  
Subalterno: **4**

Comune: \_\_\_\_\_  
Iscritto all'albo: \_\_\_\_\_  
Prov. \_\_\_\_\_ N° \_\_\_\_\_


Scheda n. **1**

Scala 1:200

PIANO TERRA  
h=2.65 mt

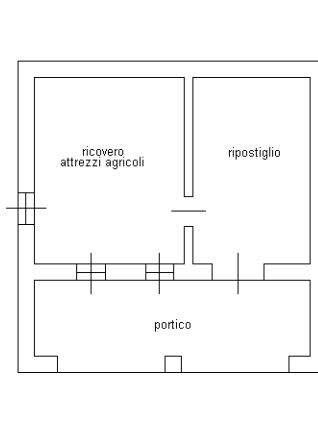

PIANO PRIMO  
hm=6,05 mt

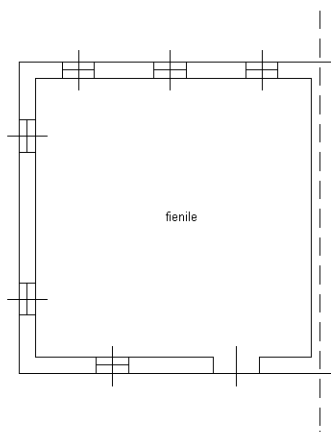

PIANO SECONDO

