


ALLEGATO n° **3**

N=100

E=1600

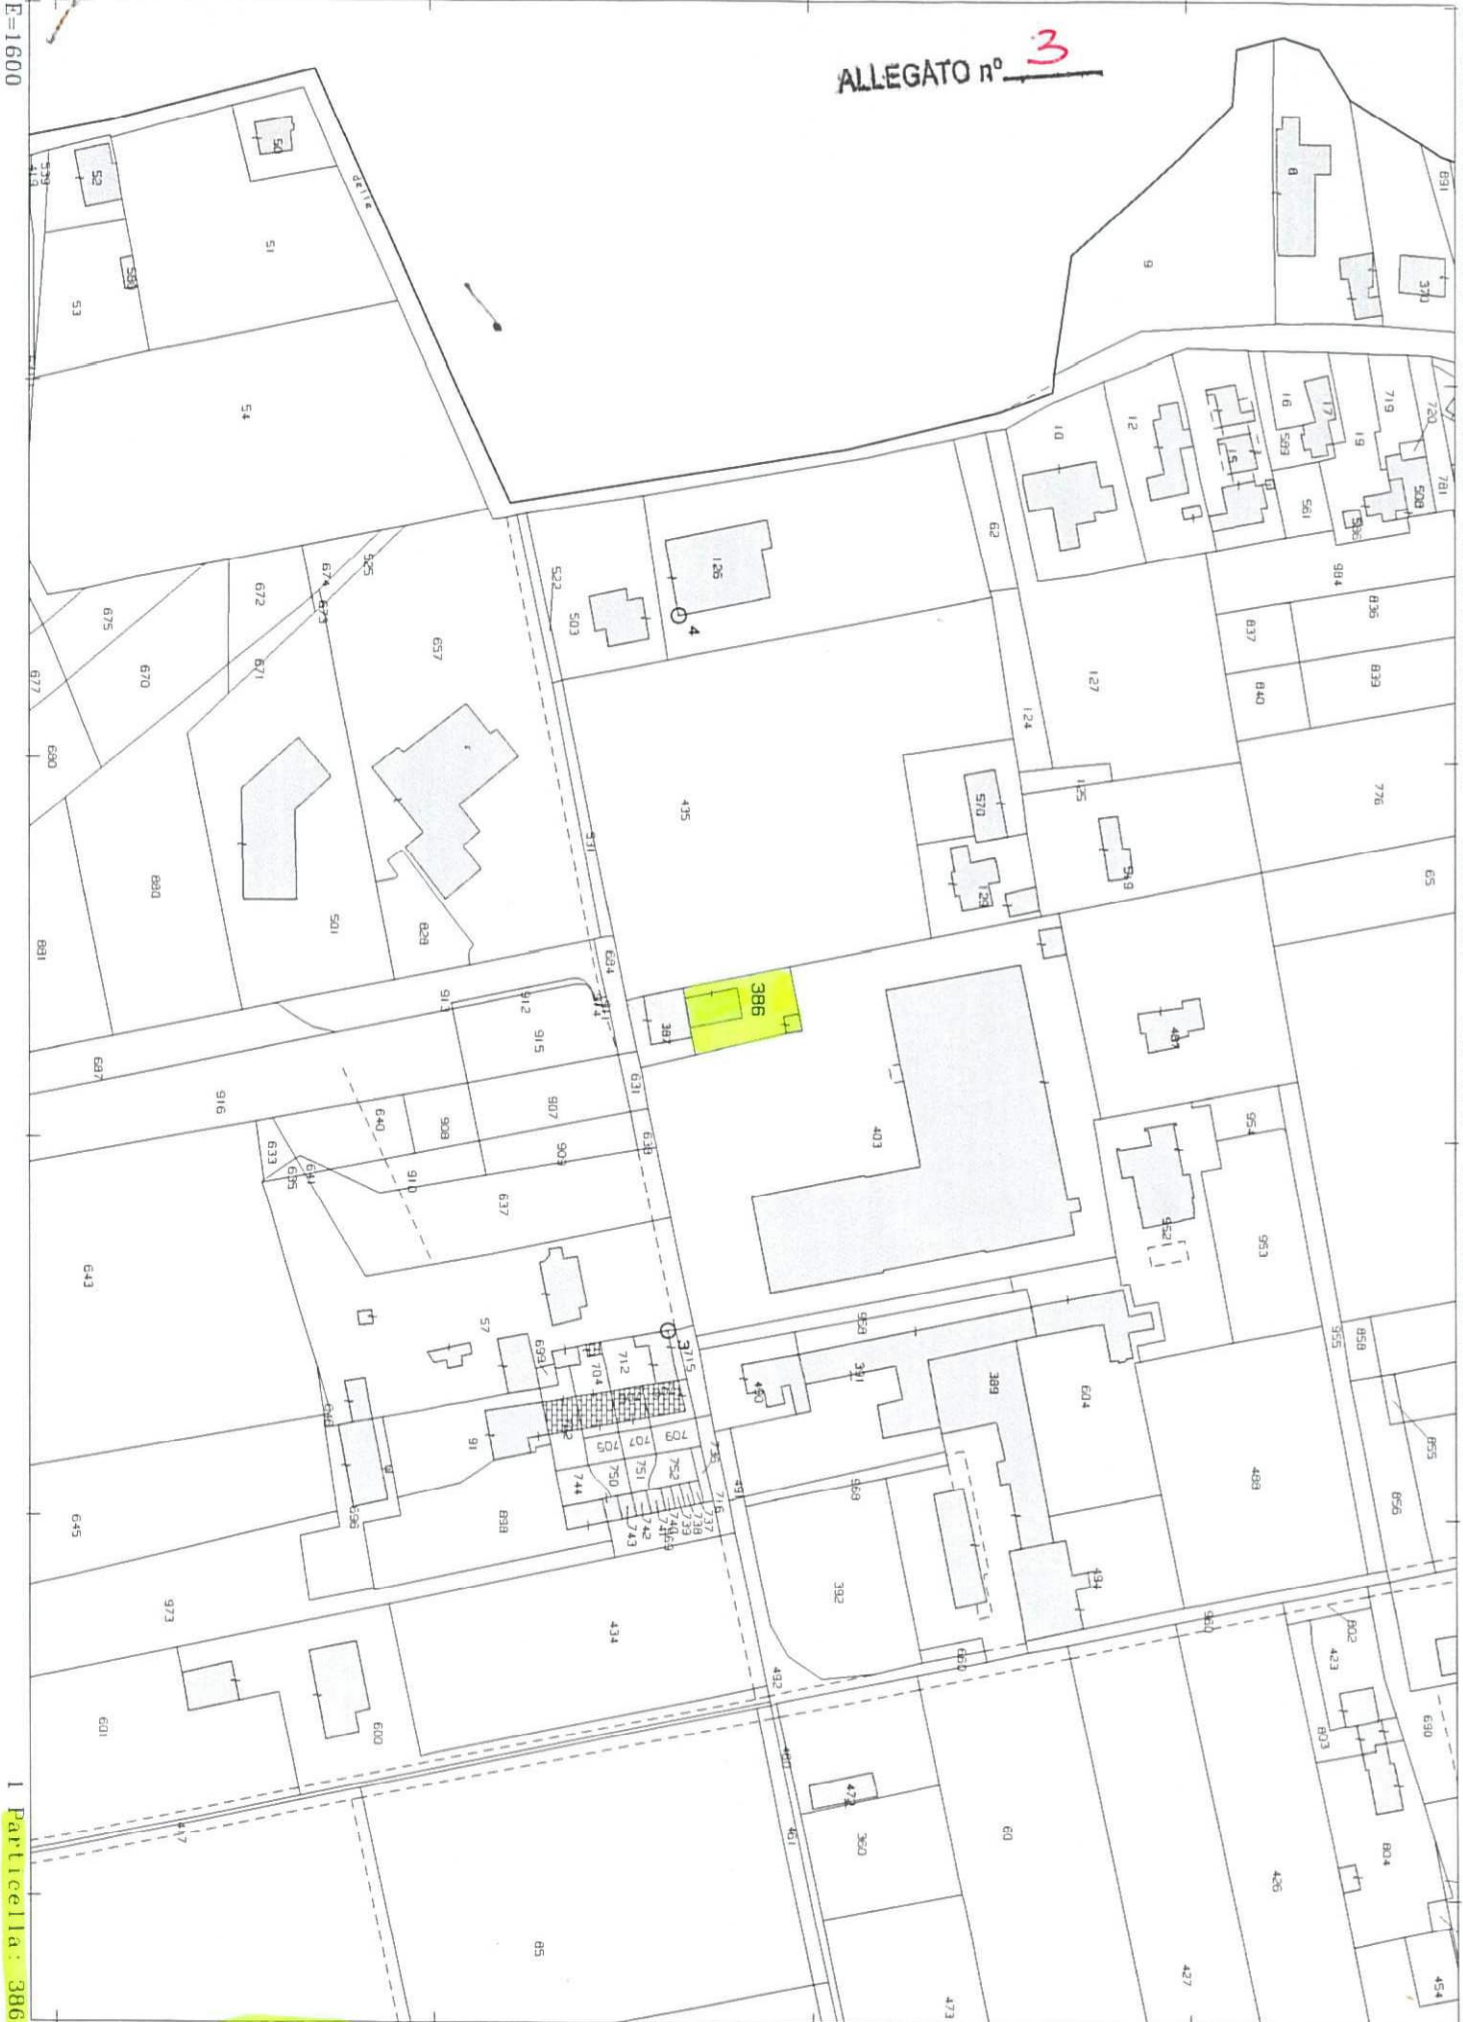

1 Particella: 386

Comune: (PN) PORDENONE

Foglio: 26

Scala originale: 1:2000

Dimensione cornice: 534.000 x 378.000 metri

22-Giu-2023 11:53.8

Protocollo pratica T163034/2023

MODULARIO
P. - sig. rend. - 497



MINISTERO DELLE FINANZE
DIREZIONE GENERALE DEL CATASTO E DEI SERVIZI TECNICI ERARIALI

Mod. B (Nuovo Catasto Edilizio Urbano)

Lirc
200

NUOVO CATASTO EDILIZIO URBANO

(R. DECRETO-LEGGI 13 APRILE 1939, N. 632)

Planimetria dell'immobile situato nel Comune di PORDENONE Via FORNACI n° 7 TORRE


Ditta [REDACTED] nato [REDACTED]

Allegata alla dichiarazione presentata all'Ufficio Tecnico Erariale di PORDENONE



PLANIMETRIA SCALA 1:2000
FOGLIO n° 26 MAPPALE n° 386

PIANTA PIANO TERRA

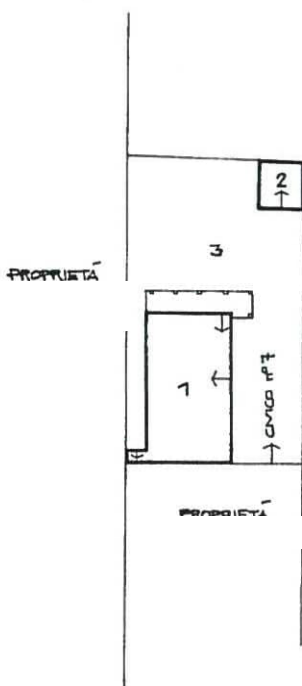

- SUB. 1: ABITAZIONE E LOCALI ACCESSORI AL PIANO TERRA
- SUB. 2: AUTORIMESSA AL PIANO TERRA
- SUB. 3: CORTE COMUNE AI SUBB. 1-2 (ENTITA' NON CENSIBILE)

ORIENTAMENTO



SCALA DI 1:500

SPAZIO RISERVATO PER LE ANNOTAZIONI D'UFFICIO

DATA
PROT. N°

1255/A

PARTITA 6852	FOGLIO 26
UBITA	NUM. 386
CATEG.	Sub

Compilata dal [REDACTED]

Iscritto all'Albo dei [REDACTED]
della Provincia di PORDENONE

DATA [REDACTED]
Firma: [REDACTED]




Ultima planimetria in atti


Planimetria dell'immobile situato nel Comune di PORDENONE Via FORNACI n° 7, TORR

Ditta [REDACTED] nata a [REDACTED]

Allegata alla dichiarazione presentata all'Ufficio Tecnico Erariale di PORDENONE

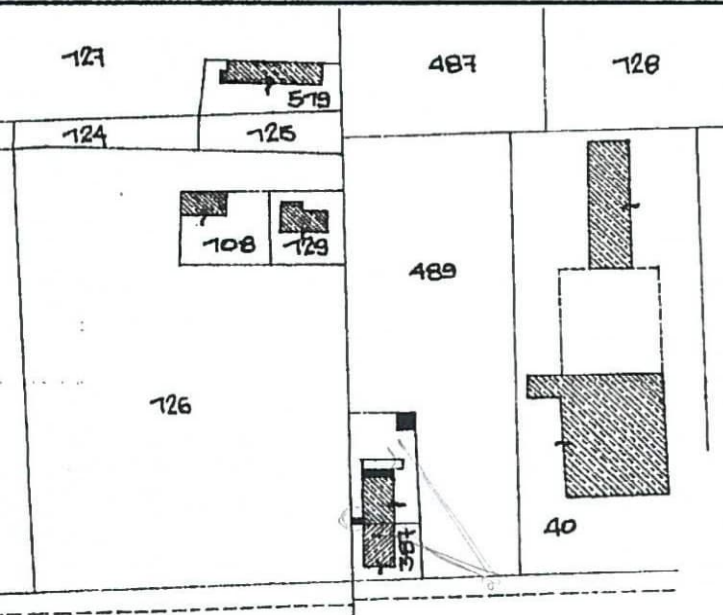

PLANIMETRIA SCALA 1:2000
MAPPALE n° 26 MAPPALE n° 386

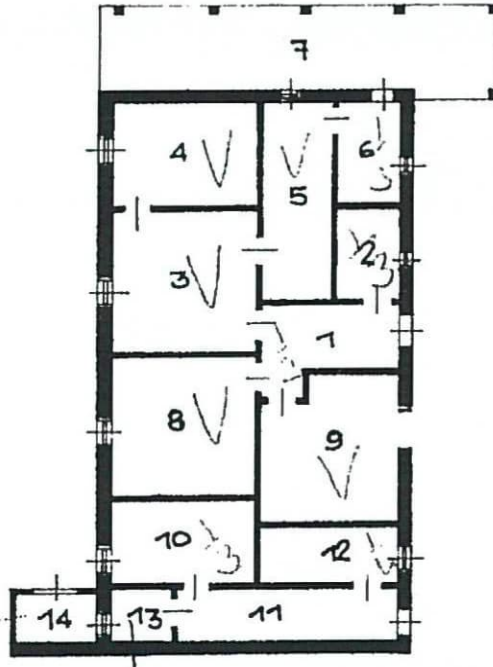

- PIANTA PIANO TERRA
 H: 2.80 mt.
 1) INGRESSO
 2) BAGNO
 3) SOGGIORNO
 4) SALOTTO
 5) CUCINA
 6) CUCININO
 7) TETTOIA APERTA H: 2.33
 8) CAMERA
 9) CAMERA
 10) RIPOSTIGLIO
 11) CORRIDOIO
 12) CENTRALE TERMICA
 13) CANTINA
 14) RIPOSTIGLIO




SPAZIO RISERVATO PER LE ANNOTAZIONI D'UFFICIO

Compilata dal [REDACTED]
(Titolo, nome e cognome del tecnico)


Planimetria dell'immobile situato nel Comune di FORDENONE Via FORNACI n° 7, TORR

sta [redacted] nato a [redacted]

legata alla dichiarazione presentata all'Ufficio Tecnico Erariale di FORDENONE

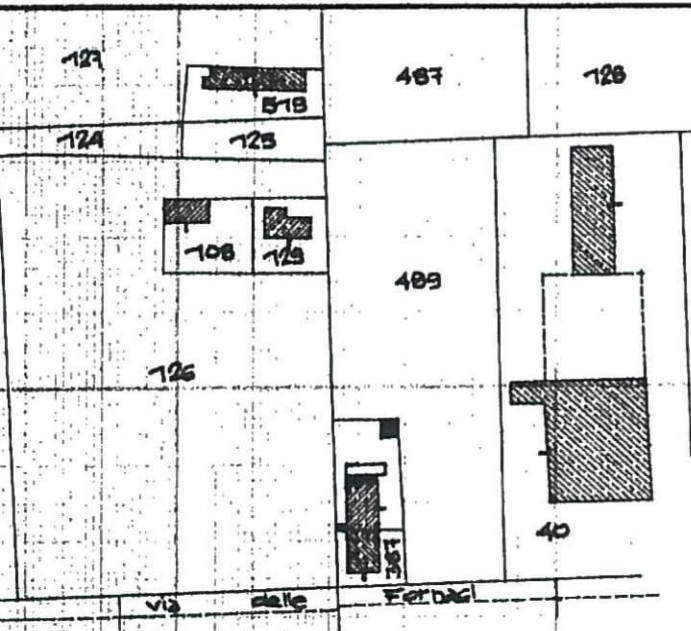

PLANIMETRIA SCALA 1:2000
FOGLIO n° 26 MAPPALE n° 386

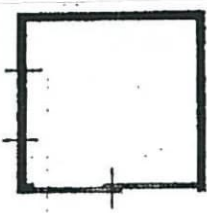

PIANTA PIANO TERRA
H: 1.80 mt.
-AUTORIMESSA

ORIENTAME



SCALA DI 1:200

SPAZIO RISERVATO PER LE ANNOTAZIONI D'UFFICIO

Compilata dal [redacted]
(Titolo, nome e cognome del tecnico)