




N=51200

E=-50000


Agenzia del Territorio
CATASTO FABBRICATI
Ufficio Provinciale di
Venezia

ELABORATO PLANIMETRICO	
Compilato da: Tornabruni Tiziano	
Iscritto all'albo: Geometri	
Prov. Venezia	N. 1728

Comune di Santa Maria Di Sala	Protocollo n. 000216959 del 15/10/2003
Sezione: Foglio: 19 Particella: 402	Tipo Mappale n. del
Dimostrazione grafica dei subalterni	Scala 1 : 500

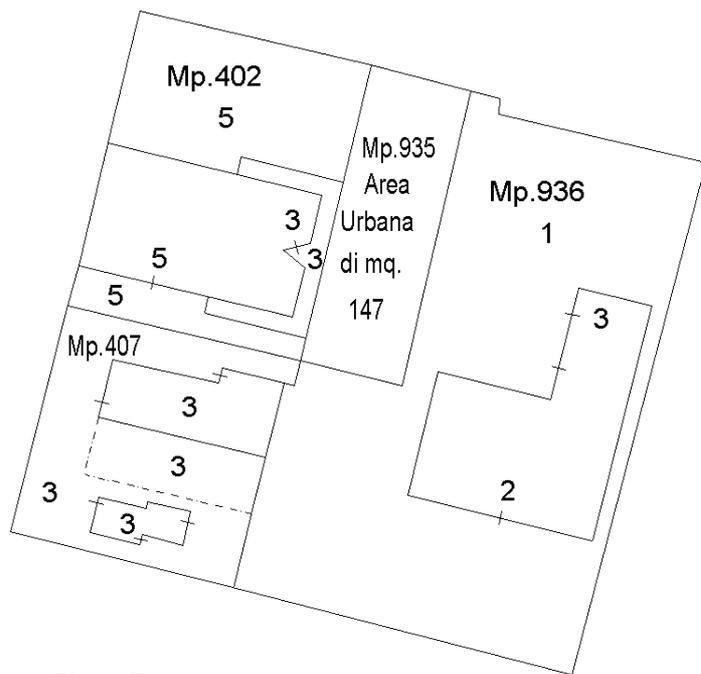

Piano Terra

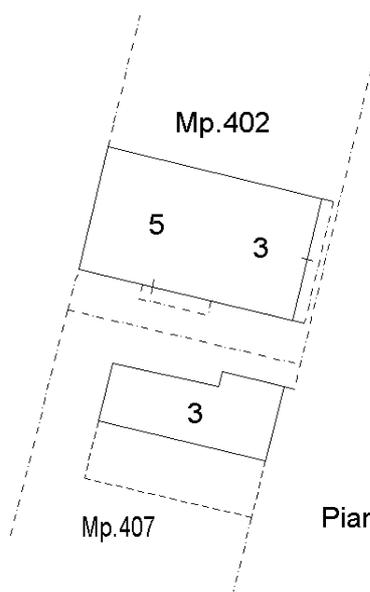

Piano Primo



Ultima planimetria in atti

**Agenzia del Territorio
CATASTO FABBRICATI
Ufficio Provinciale di
Venezia**

Dichiarazione protocollo n. 000216959 del 15/10/2003

Planimetria di u.i.u. in Comune di Santa Maria Di Sala

Via Zinalbo

civ.

Identificativi Catastali:

Sezione:

Foglio: 19

Particella: 402

Subalterno: 5

Compilata da:

Tornabruni Tiziano

Iscritto all'albo:

Geometri

Prov. Venezia

N. 1728

Scheda n. 1

Scala 1:200



Pianta Piano Terra h=2.80



Pianta Piano Primo h=2.80



Ultima planimetria in atti

Catasto dei Fabbricati - Situazione al 08/02/2024 - Comune di SANTA MARIA DI SALA(1242) - < Foglio 19 - Particella 402 - Subalterno 5 >
VIA ZINALBO Piano T-1

**Agenzia del Territorio
CATASTO FABBRICATI
Ufficio Provinciale di
Venezia**

Dichiarazione protocollo n. 000216959 del 15/10/2003

Planimetria di u.i.u. in Comune di Santa Maria Di Sala

Via Zinalbo

civ.

Identificativi Catastali:

Sezione:

Foglio: 19

Particella: 407

Subalterno: 3

Compilata da:

Tornabruni Tiziano

Iscritto all'albo:


Geometri

Prov. Venezia


N. 1728

Scheda n. 1

Scala 1:200

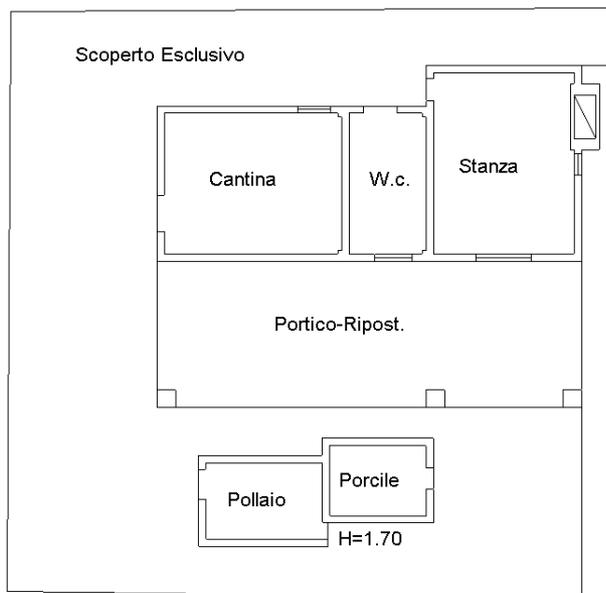

Pianta Piano Terra
H=2.20

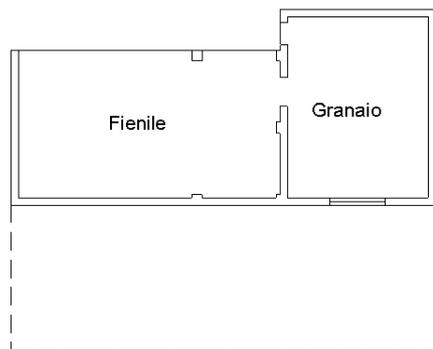

Pianta Piano Primo
H=2.20



Ultima planimetria in atti

Catasto dei Fabbricati - Situazione al 08/02/2024 - Comune di SANTA MARIA DI SALA(1242) - < Foglio 19 - Particella 407 - Subalterno 3 >
VIA ZINALBO Piano T-1