

MODULARIO  
F. - Ca. S. T. - III



MINISTERO DELLE FINANZE  
DIREZIONE GENERALE DEL CATASTO E DEI SERVIZI TECNICI ERARIALI

Mod. B (Nuovo Catasto Edilizio Urbano)


Lire  
15

# NUOVO CATASTO EDILIZIO URBANO

(R. DECRETO-LINGUISTI 12 APRILE 1976, N. 655)

Planimetria dell'immobile situato nel Comune di **SACILE** Via **PIAVE 1 "COND. TORINO"**

Ditta \_\_\_\_\_  
Allegata alla dichiarazione presentata all'Ufficio Tecnico Erariale di **PORDENONE**

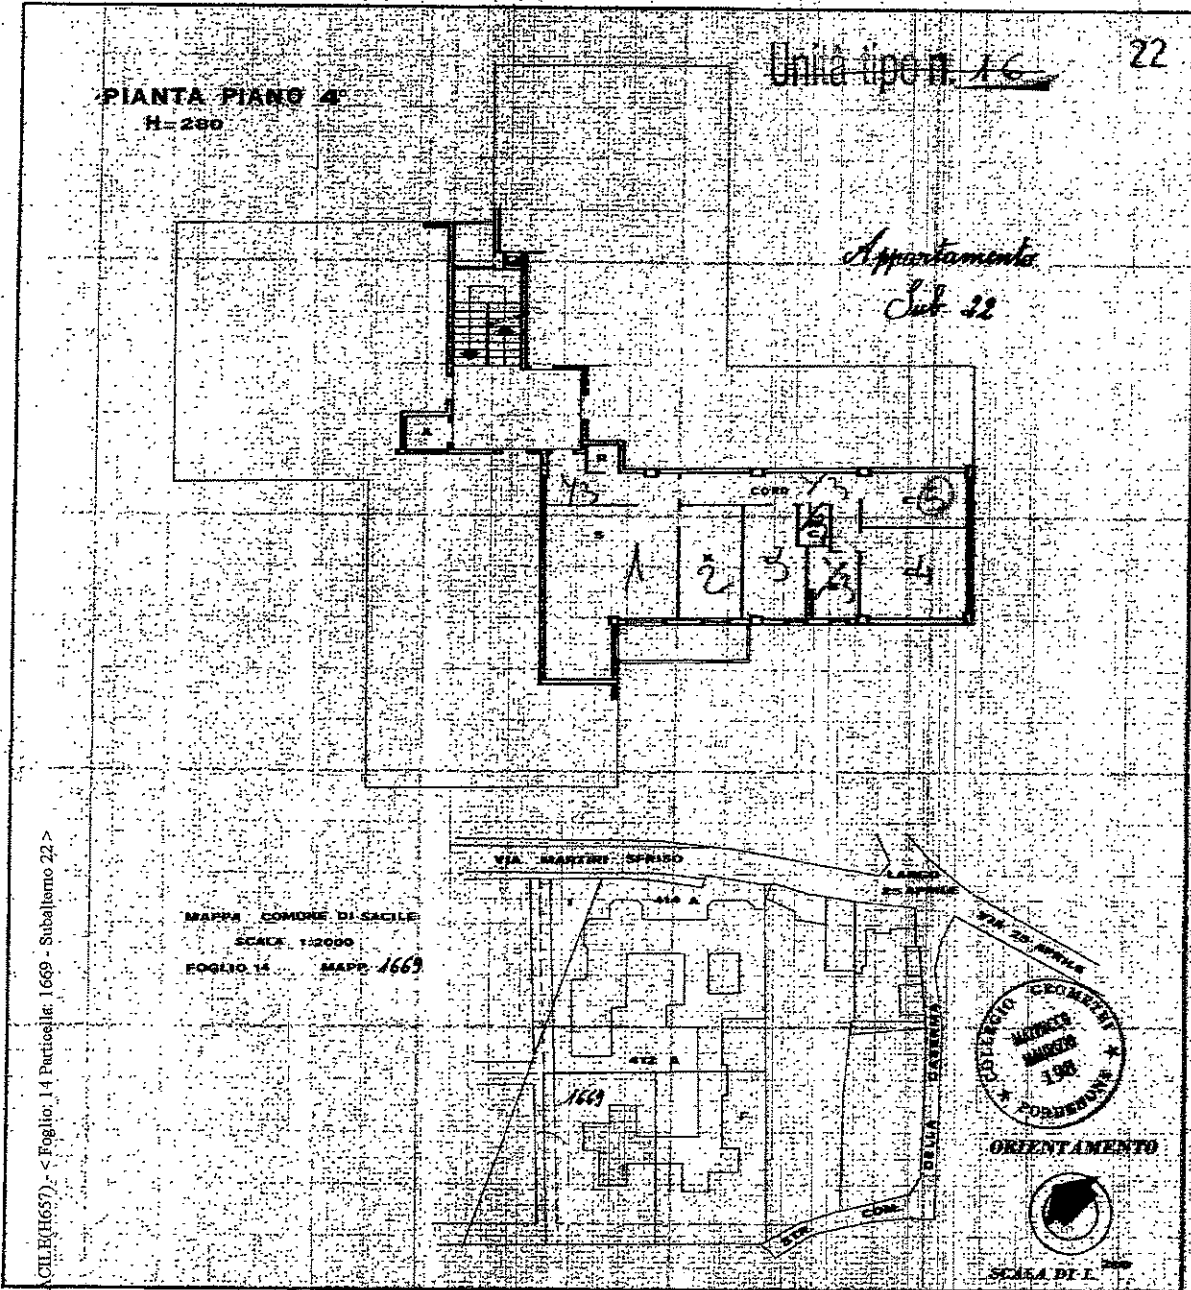

- Situazione al 11/03/2016 - Comune di SACILE (H1657) - Foglio: 14 Particella: 1669 - Suballemo 22 -

MAPPA COMUNE DI SACILE  
SCALA 1:2000  
FOGLIO 14 MAPPA 1669

SPAZIO RISERVATO PER LE ANNOTAZIONI D'UFFICIO

DATA  
PROT. N°

23 GEN 1978  
674

Completata dal **GEOMETRA**

**MAZZUCO MAURIZIO**

Iscritto all'Albo dei **GEOMETRI**

della Provincia di **PORDENONE**

del 20-1-1979

Firma: *Maurizio Mazzuco*

MODULARIO  
F. - Col. S. T. - 210




MINISTERO DELLE FINANZE  
DIREZIONE GENERALE DEL CATASTO E DEI SERVIZI TECNICI ERARIALI  
**NUOVO CATASTO EDILIZIO URBANO**

Mod. B (Nuovo Catasto Edilizio Urbano)

Lire  
15

Planimetria dell'immobile situate nel Comune di **SACILE** Via **PIAVE 1 "COND. TORINO"**  
Dintorni **-----**  
Allegata alla dichiarazione presentata all'Ufficio Tecnico Erariale di **PORDENONE**

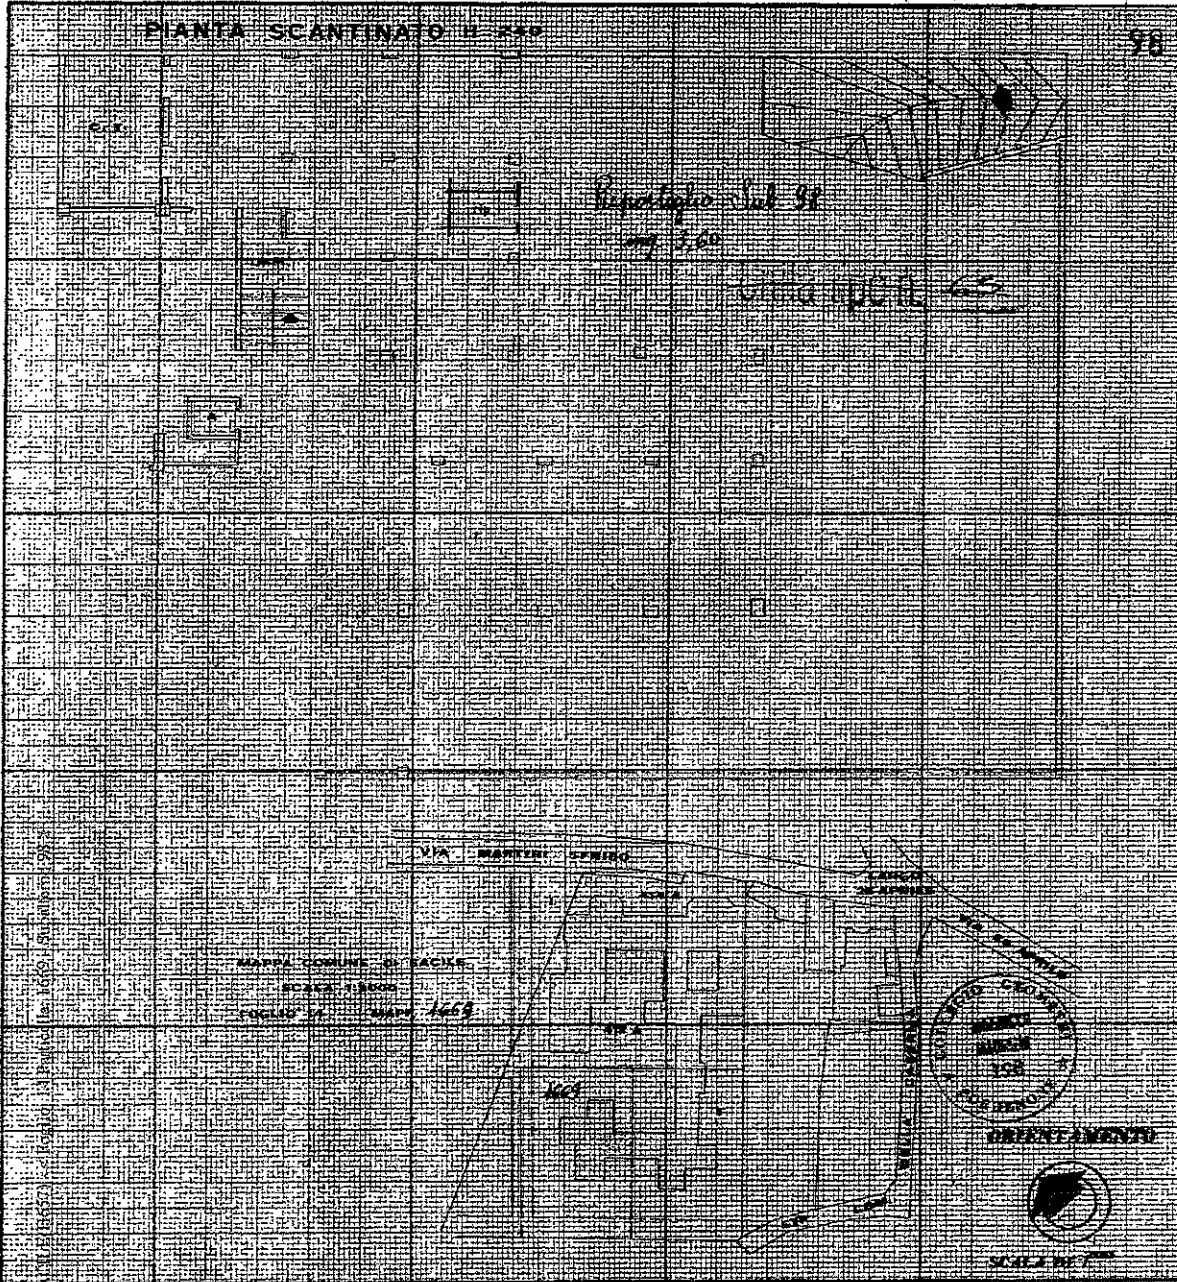

SPAZIO RISERVATO PER LE ANNOTAZIONI D'UFFICIO	
DATA	2 GEN 1978
PROT. N°	750

Completato dal	GEOMETRA MAZZUCCO <b>MAURIZIO</b>
Iscritto all'Albo di	GEOMETRI PORDENONE
della Provincia di	PORDENONE
DATA	20-1-1978
Firma:	<i>Mazzucco Maurizio</i>

MODULARIO  
F. - Cat. S. T. - 315



MINISTERO DELLE FINANZE  
DIREZIONE GENERALE DEL CATASTO E DEI SERVIZI TECNICI ERARIALI


Line  
20

NUOVO CATASTO EDILIZIO URBANO

(R. DECRETO-LEGGE 15 APRILE 1970, N. 652)

Planimetria dell'immobile situato nel Comune di SACILE Via PIAVE 1 "COND. TORINO"  
Ditta \_\_\_\_\_

Allegata alla dichiarazione presentata all'Ufficio Tecnico Erariale di PORDENONE

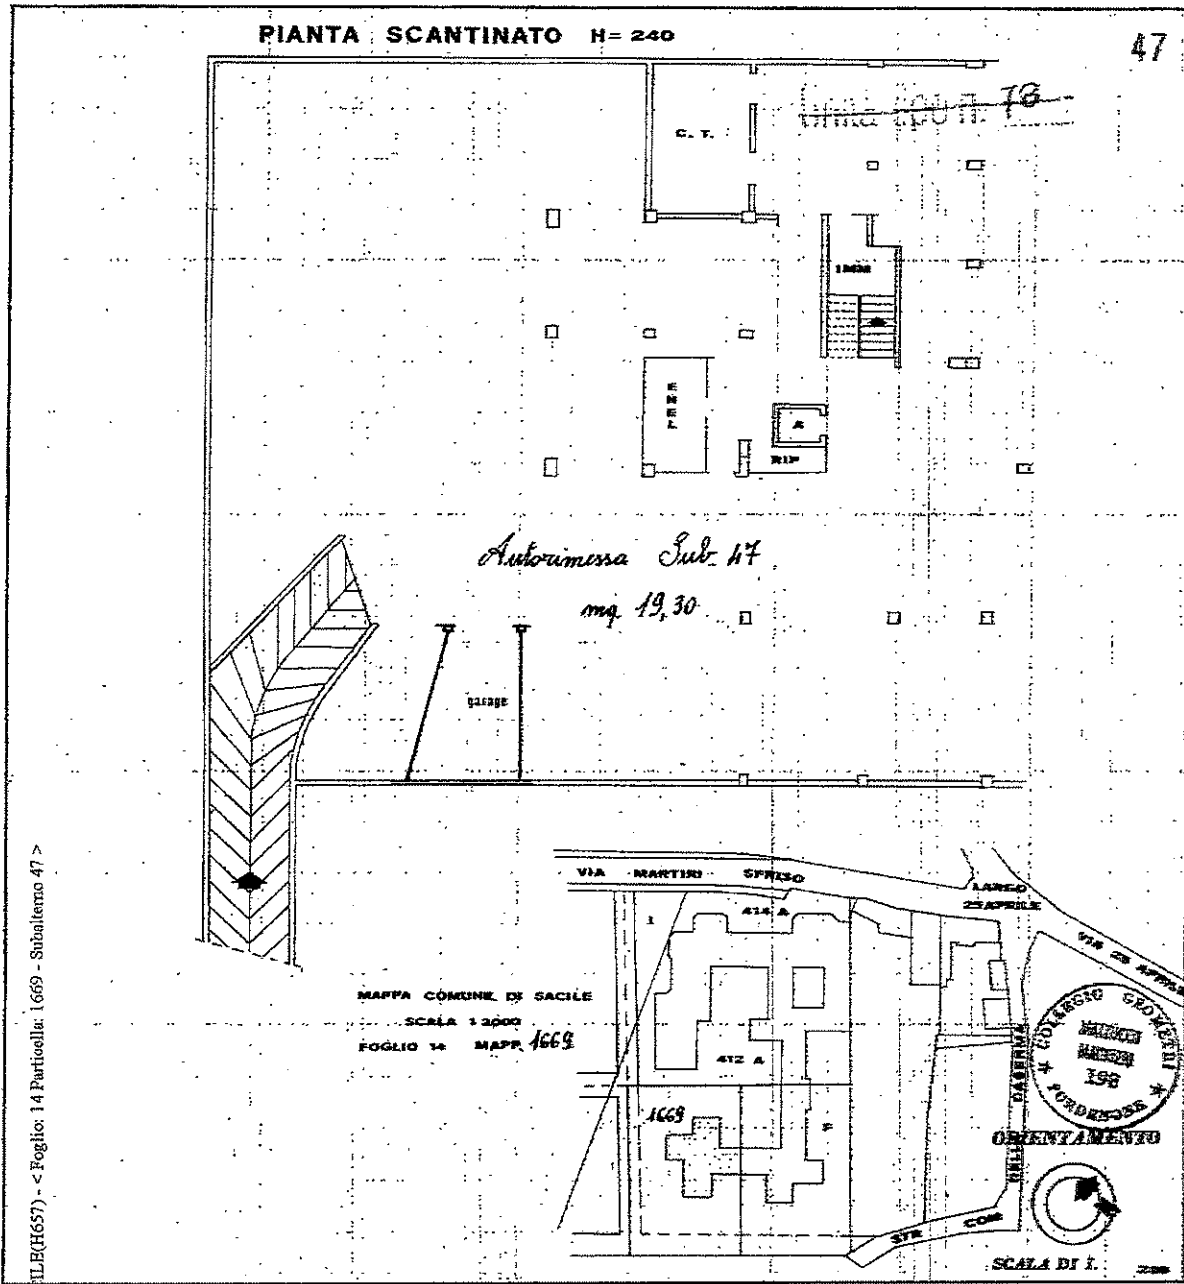

MAPPA COMUNALE DI SACILE  
SCALA 1:2000  
FOGLIO 14 MAPPA 1669

SPAZIO RISERVATO PER LE ANNOTAZIONI D'UFFICIO

Completata dal GEOMETRA  
(Titolare, o delegato del titolare)  
MAZZUCCO MAURIZIO

Iscritto all'Albo de GEOMETRI  
della Provincia di PORDENONE

DATA 20-1-1979

Firma: MAZZUCCO MAURIZIO

Situazione al 11/03/2016  
co. SI.