

Allegato 8

RELAZIONE FOTOGRAFICA





CONO VISUALE N. 01



CONO VISUALE N. 02



CONO VISUALE N. 03



CONO VISUALE N. 04



CONO VISUALE N. 05




CONO VISUALE N. 06






CONO VISUALE N. 07

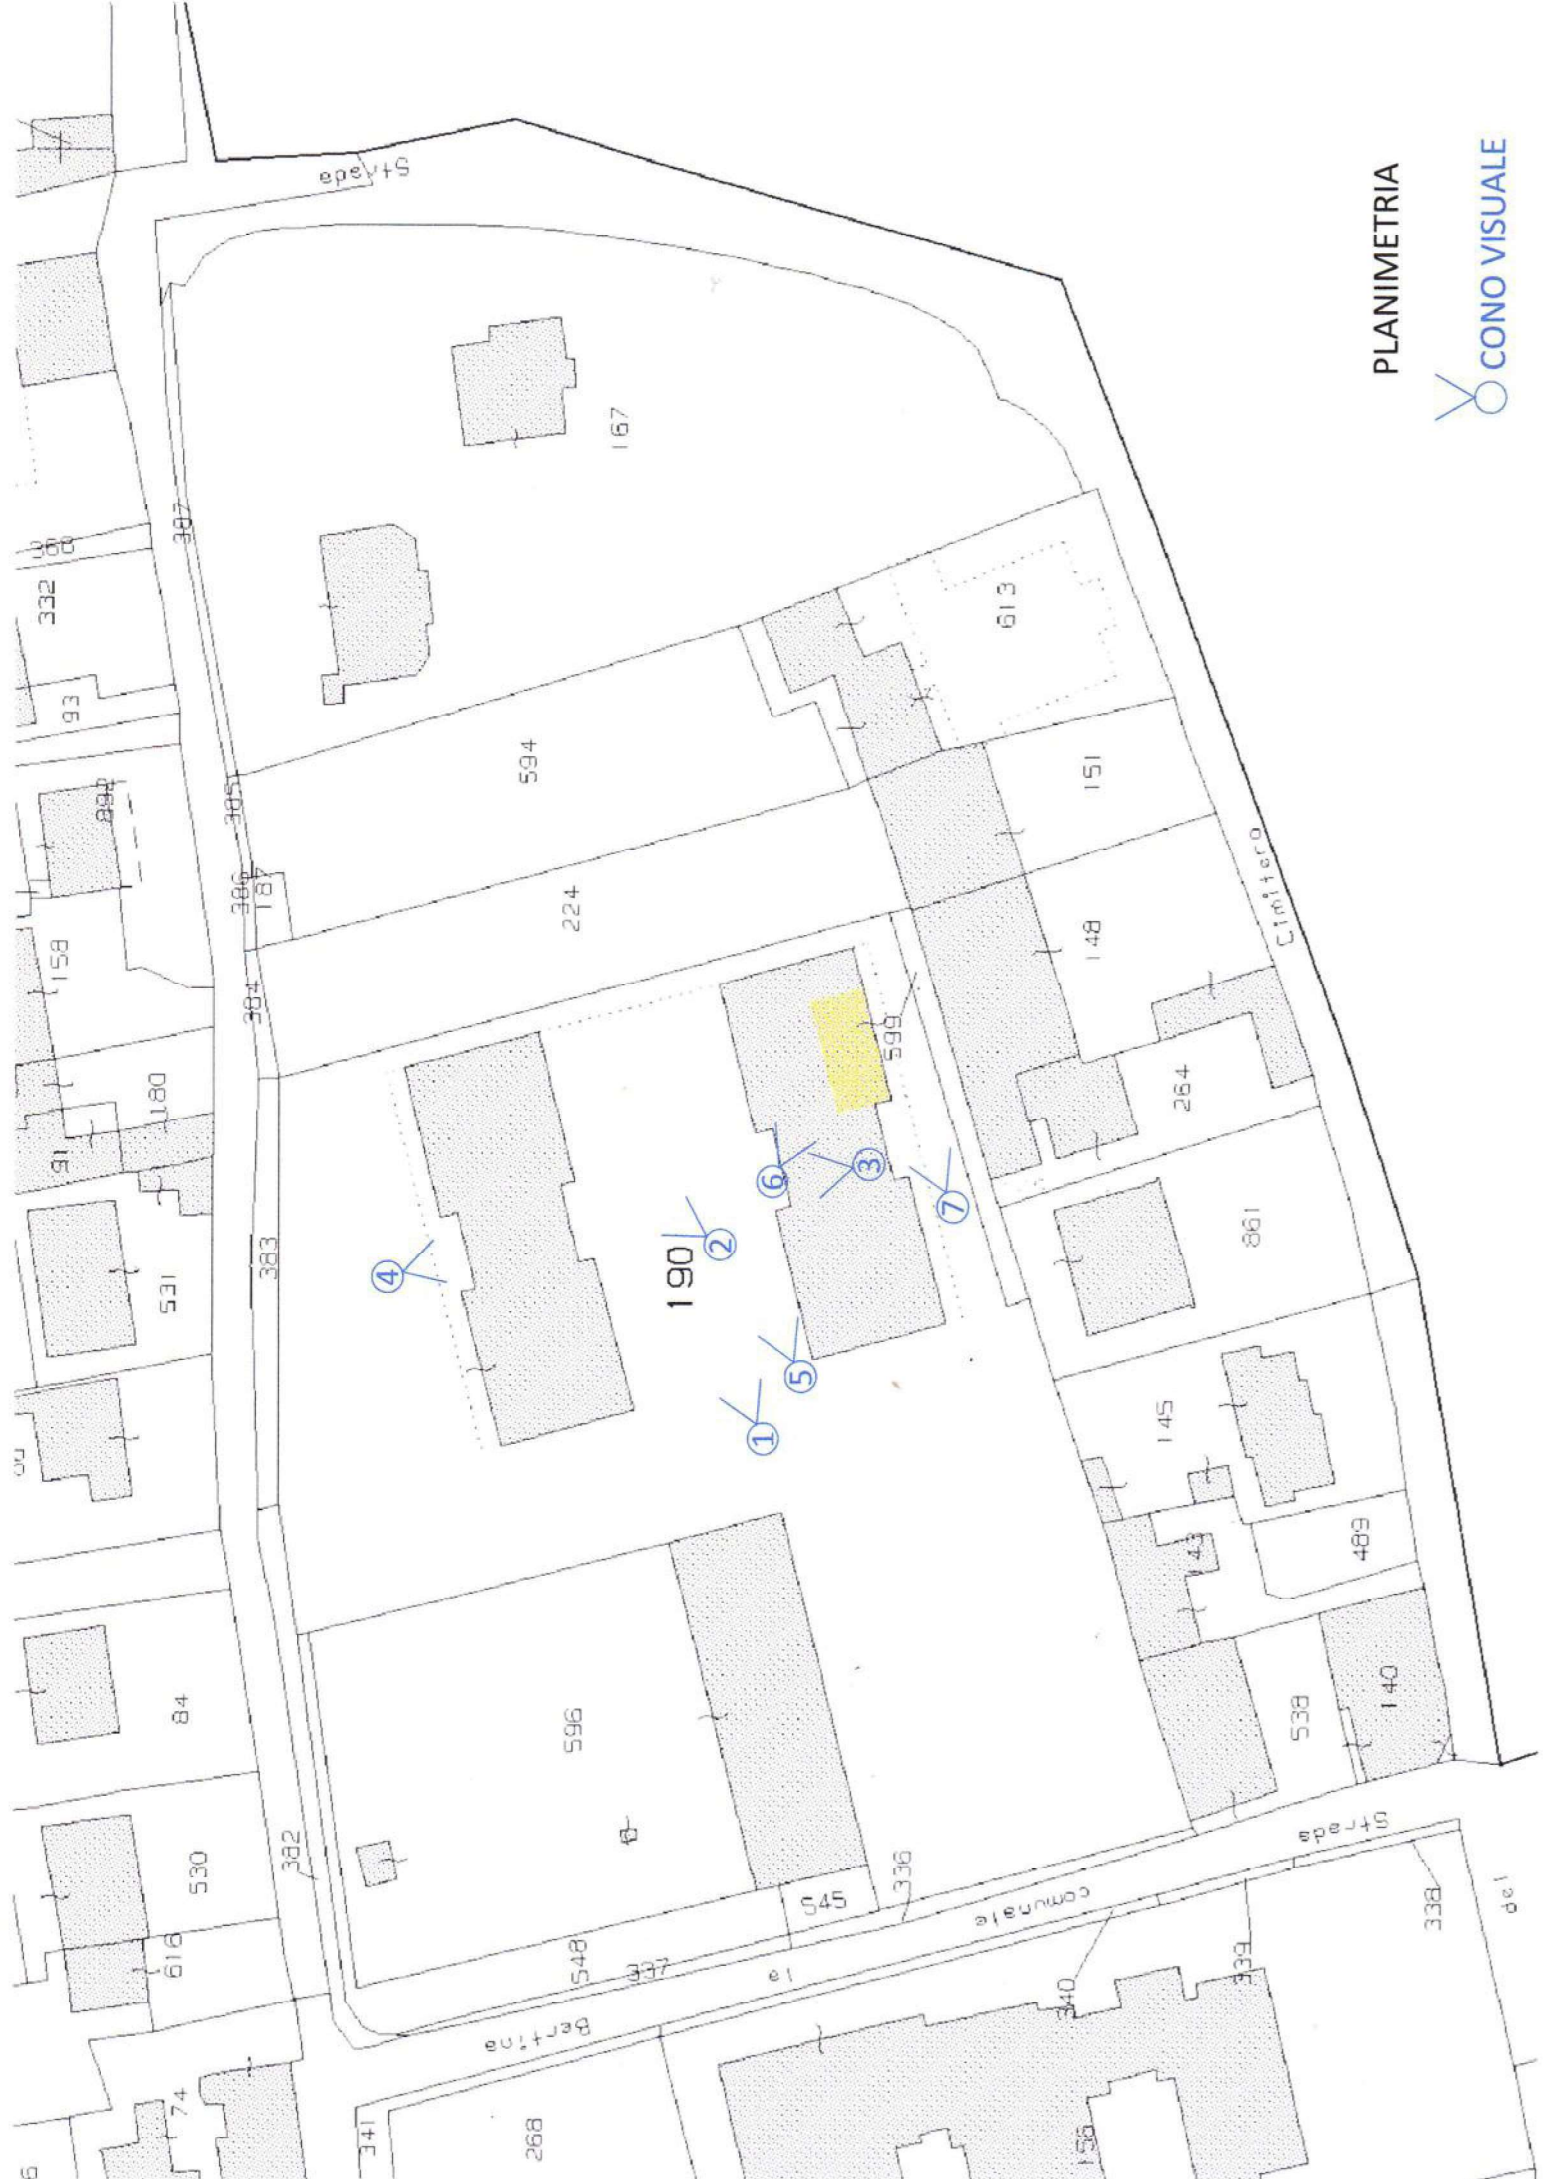

PLANIMETRIA



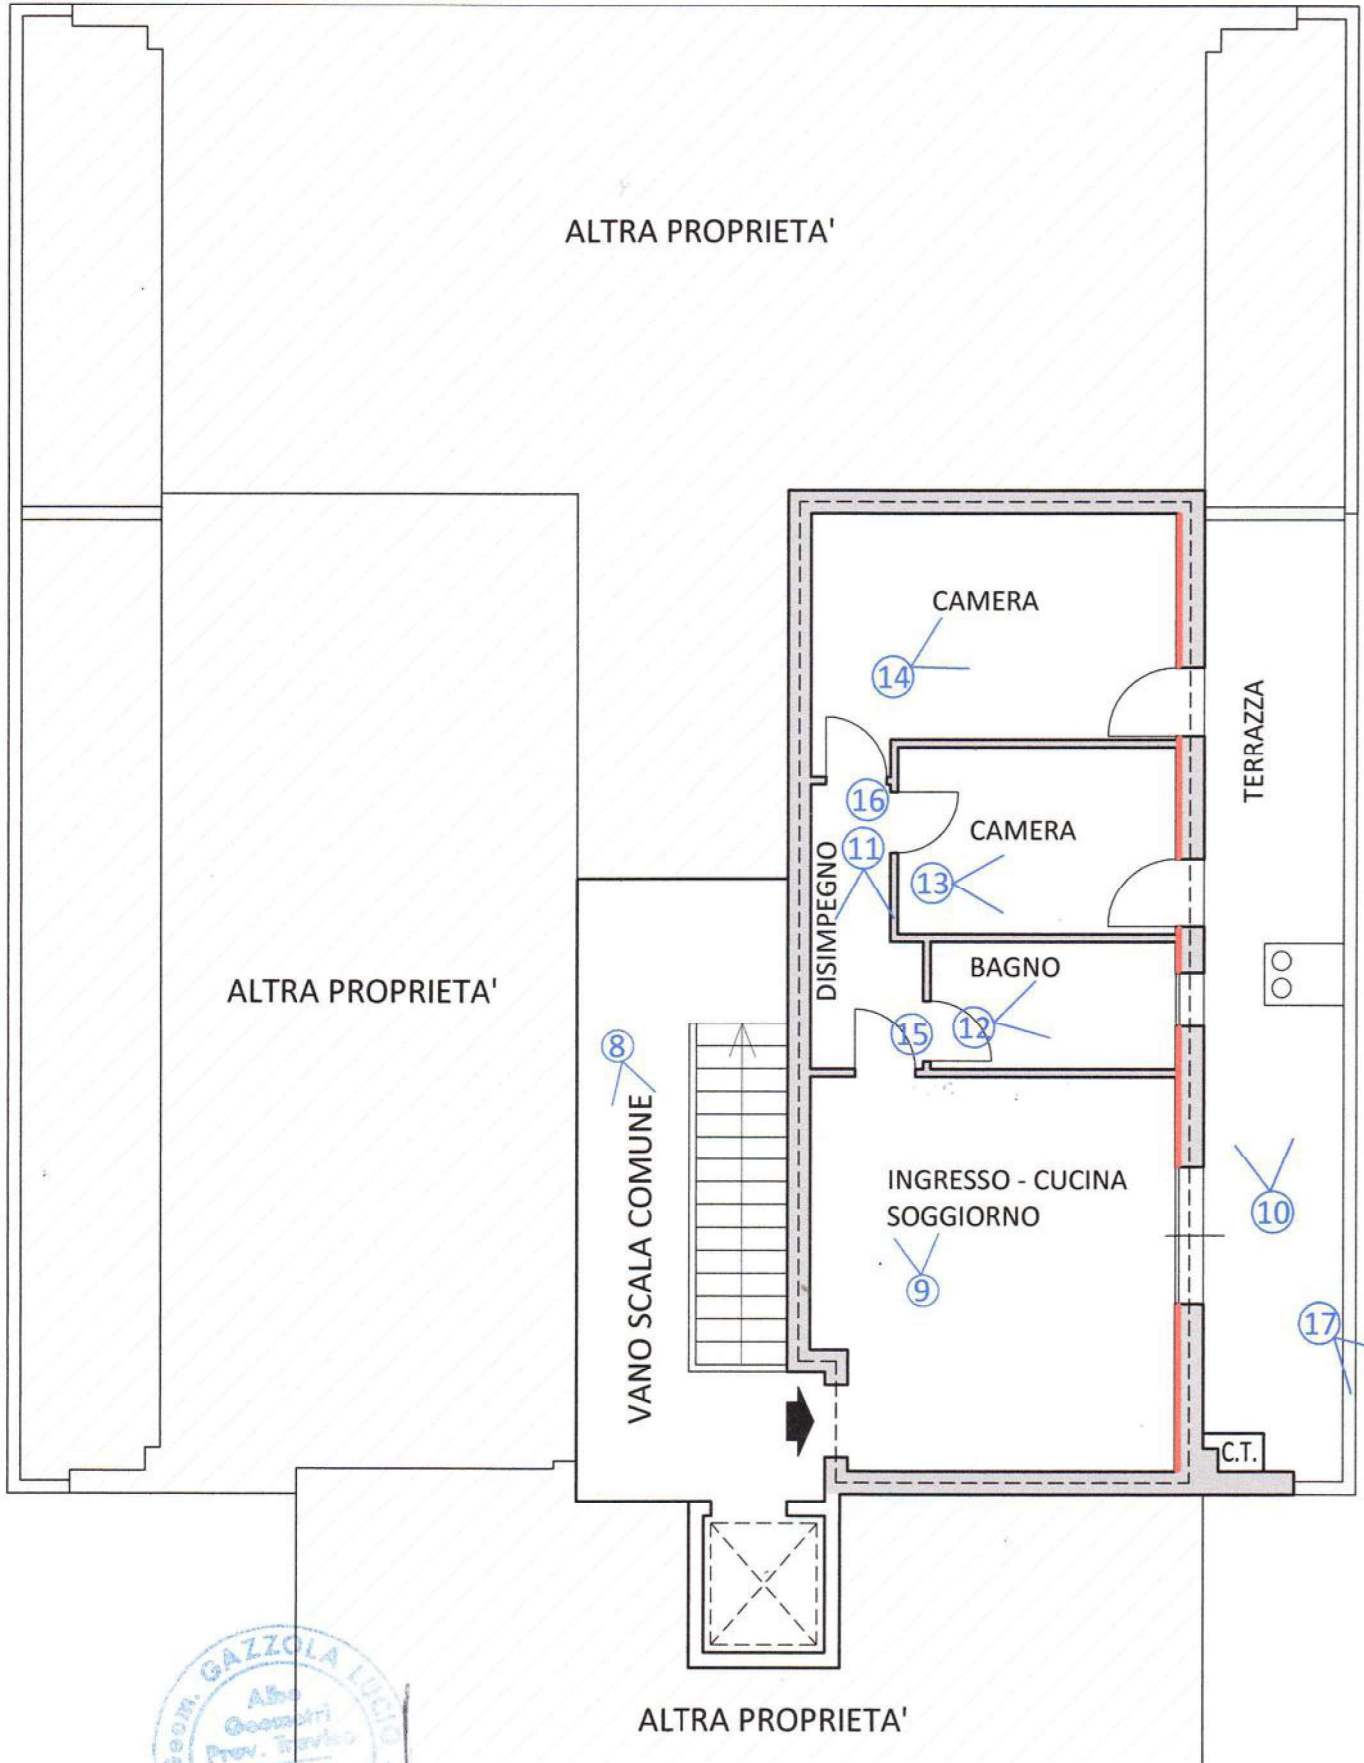

PIANTA PIANO SECONDO
Scala 1:100

