

**Agenzia del Territorio
CATASTO FABBRICATI
Ufficio Provinciale di
Milano**

Dichiarazione protocollo n. MI0375065 del 03/06/2004

Planimetria di u.i.u. in Comune di Melzo

Piazza San Francesco

civ. 4

Identificativi Catastali:

Sezione:
Foglio: 6
Particella: 453
Subalterno: 707

Compilata da:
Caseri Vincenzo

Iscritto all'albo:
Geometri


Prov. Bergamo

N. 2835


Scheda n. 1

Scala 1:200

Catasto dei Fabbricati - Situazione al 30/11/2015 - Comune di MELZO (MI19) - Foglio: 6 Particella: 453 - Subalterno 707 - VIA S. FRANCESCO piano: 1-2;

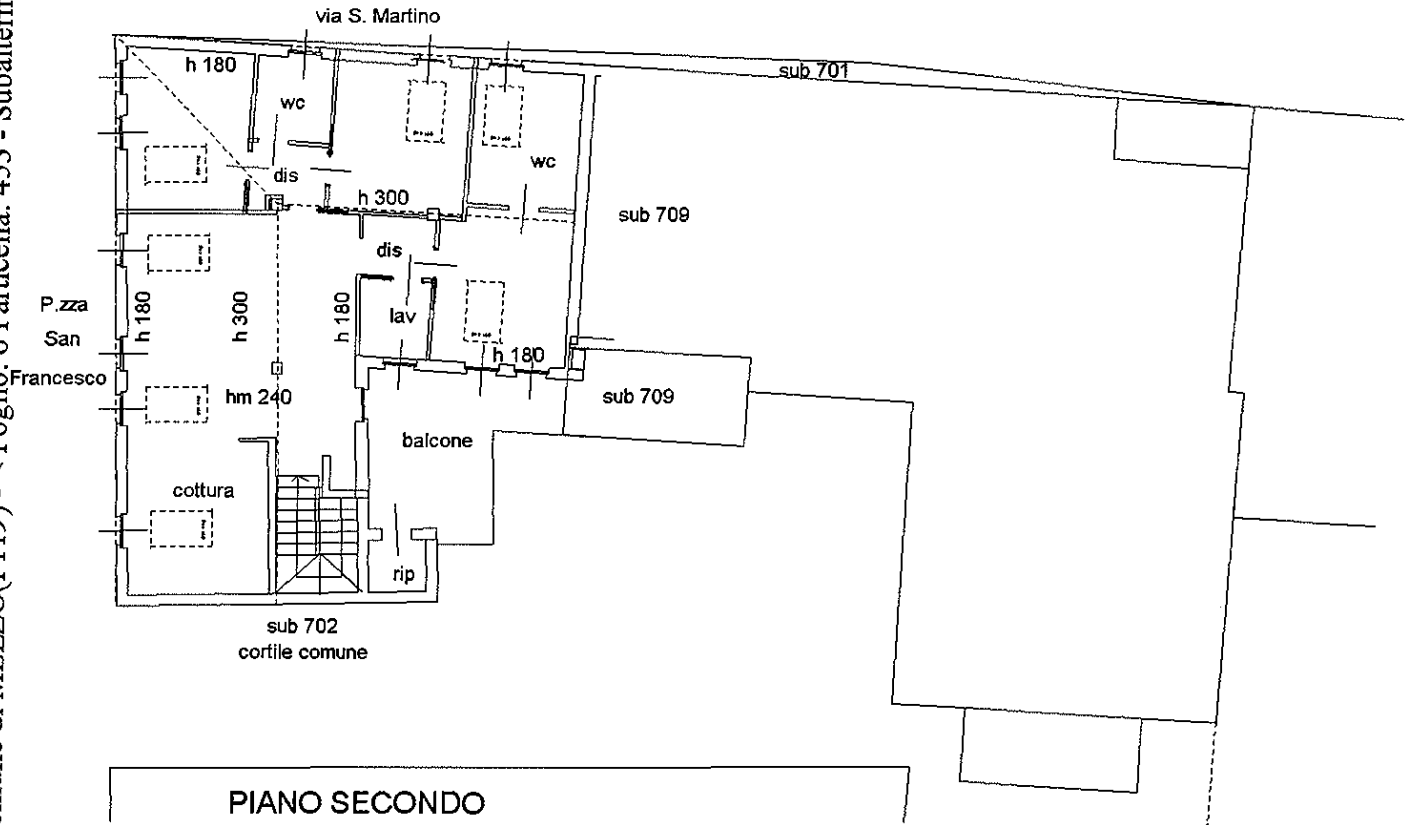

PIANO SECONDO

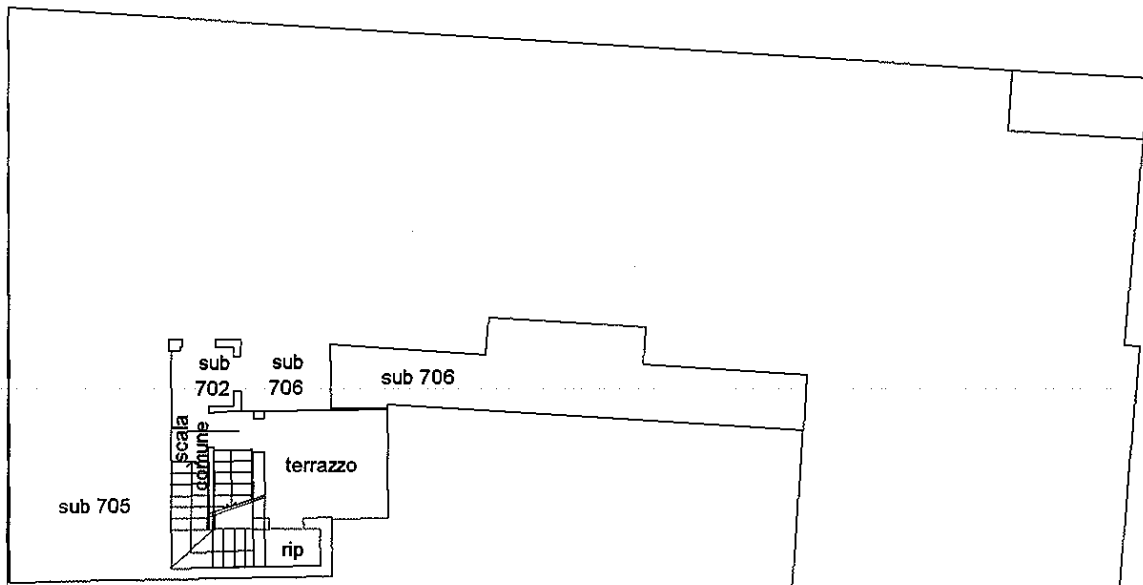

Ultima Planimetria in data