


E-1520600

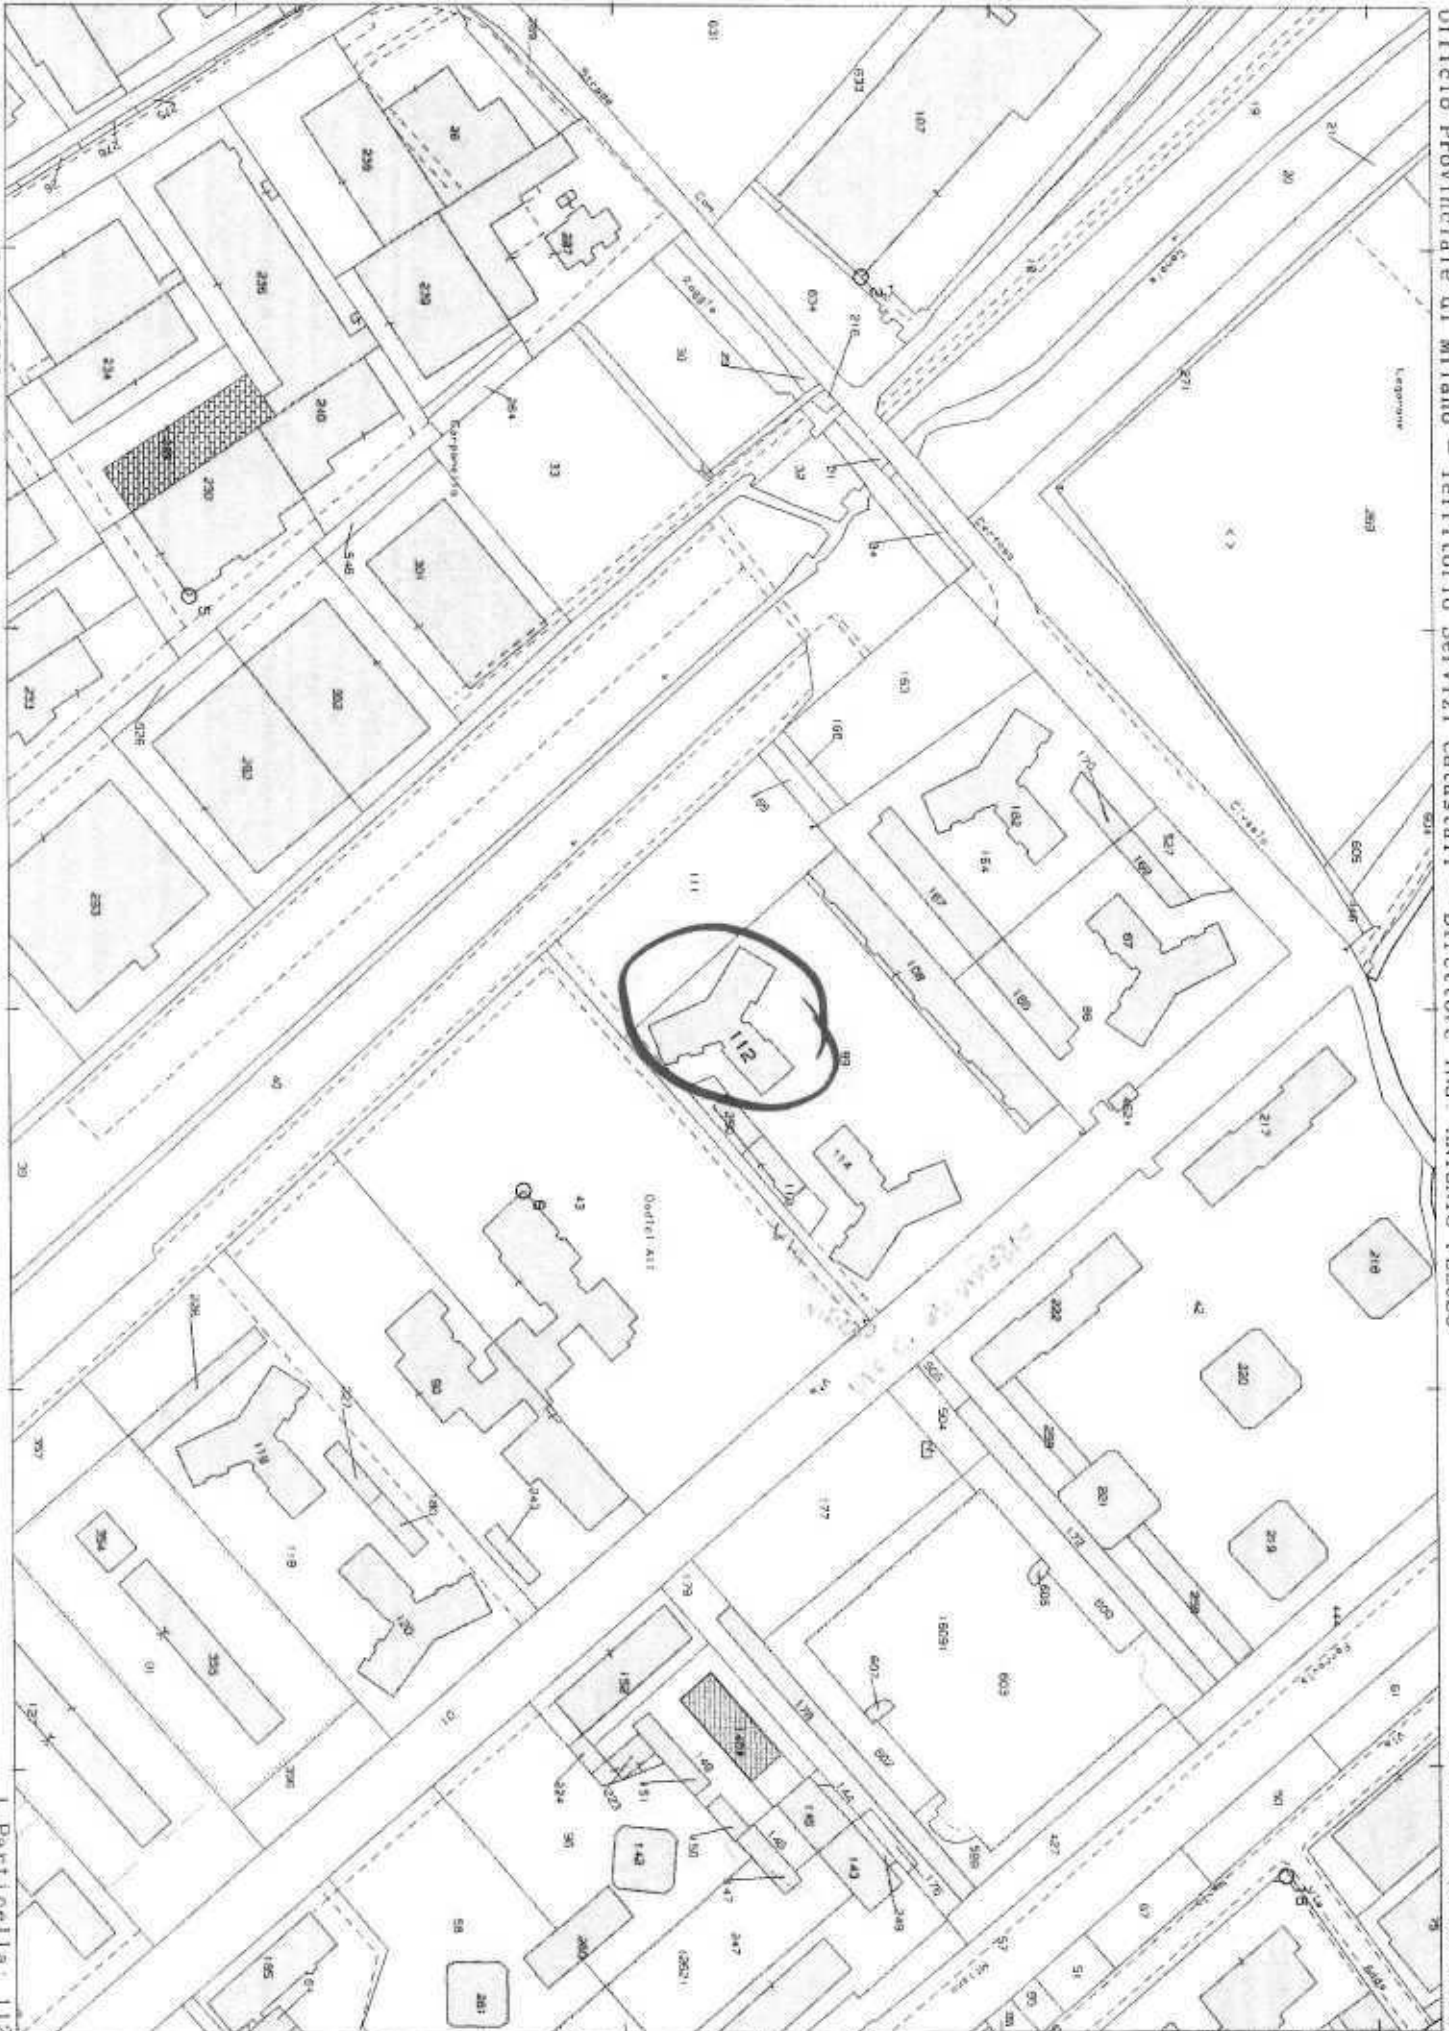

I Particella: 112

Vis. tel (0 90 euro)


# NUOVO CATASTO EDILIZIO URBANO

(R. DECRETO-LEGGE 13 APRILE 1938, N. 652)

Planimetria dell'immobile situato nel Comune di Donato Milanese Via di Vittoria 3a

Ditta IMM. ANNA GARBARA s.r.l. V. de Togni 28 Milano

Allegata alla dichiarazione presentata all'Ufficio Tecnico Erariale di Milano

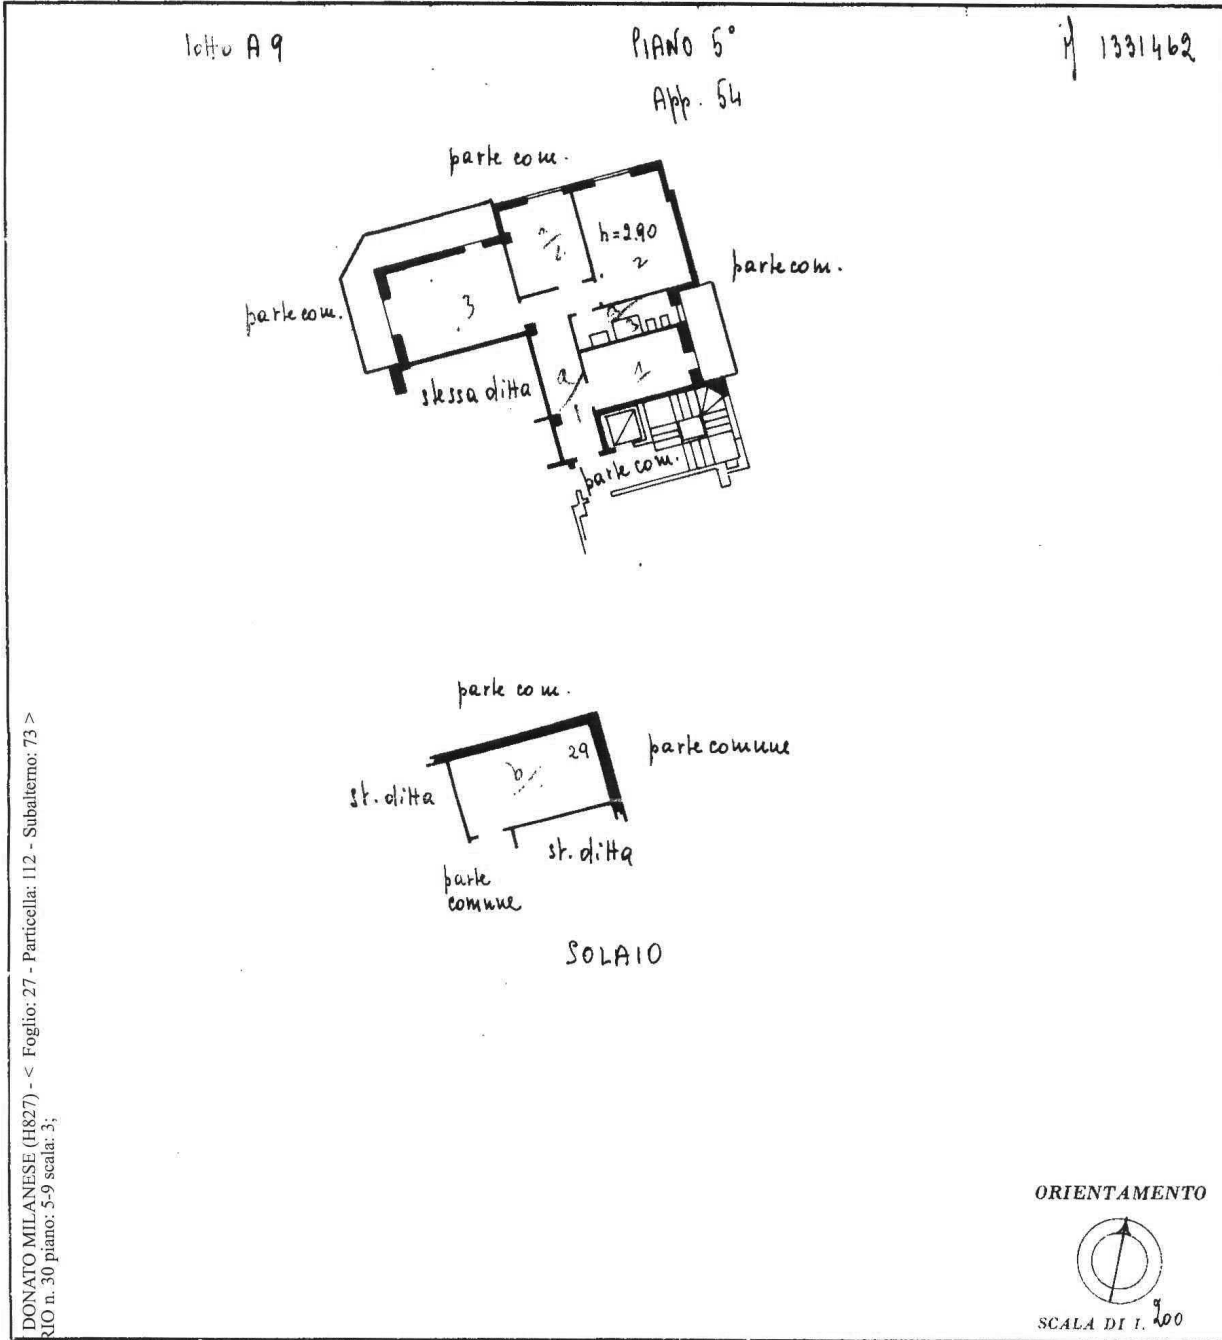

SAN DONATO MILANESE (H827) - Foglio: 27 - Particella: 112 - Subalterno: 73 >  
< - < Foglio: 27 - Particella: 112 - Subalterno: 73 >  
VIOTORIO n. 30 piano: 5-9 scala: 3;  
Comune di SAN DONATO MILANESE (H827) - Foglio: 27 - Particella: 112 - Subalterno: 73 >  
< - < Foglio: 27 - Particella: 112 - Subalterno: 73 >  
VIOTORIO n. 30 piano: 5-9 scala: 3;

SPAZIO RISERVATO PER LE ANNOTAZIONI D'UFFICIO

Compilata dal Geom. Marco Garbucci  
(Titolo, nome e cognome del tecnico)

Iscritto all'Albo de Geometri (2877)  
della Provincia di Milano

DATA 10/5/65

Firma: [Signature]



LIBRERIA DEGLI UFFICI  
MILANO - Via Moscova, 10 - Tel. 650.227  
Concessionaria Autorizzata

10 metri