

9.4 Documentazione catastale.


**Agenzia del Territorio
CATASTO FABBRICATI
Ufficio Provinciale di
Milano**

Dichiarazione protocollo n. _____ del _____	
Planimetria di u.i.u. in Comune di Milano	
Via Degli Umiliati _____ civ. 37	
Identificativi Catastali:	Compilata da: Turco Antonino
Sezione: Foglio: 593	Iscritto all'albo: Geometri
Particella: 22	Prov. Milano
Subalterno: 707	N. 10130

Scheda n. 1 Scala 1:200

Comune di Milano
Foglio 593 - Particella 22 - Subalterno 707

PIANO PRIMO (h. 270 cm)

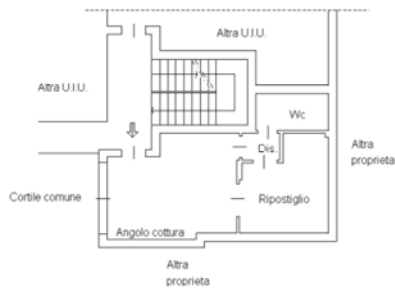

ORIENTAMENTO



SCALA DI 1:200

9.5 Elaborati grafici allegati alla pratica edilizia.

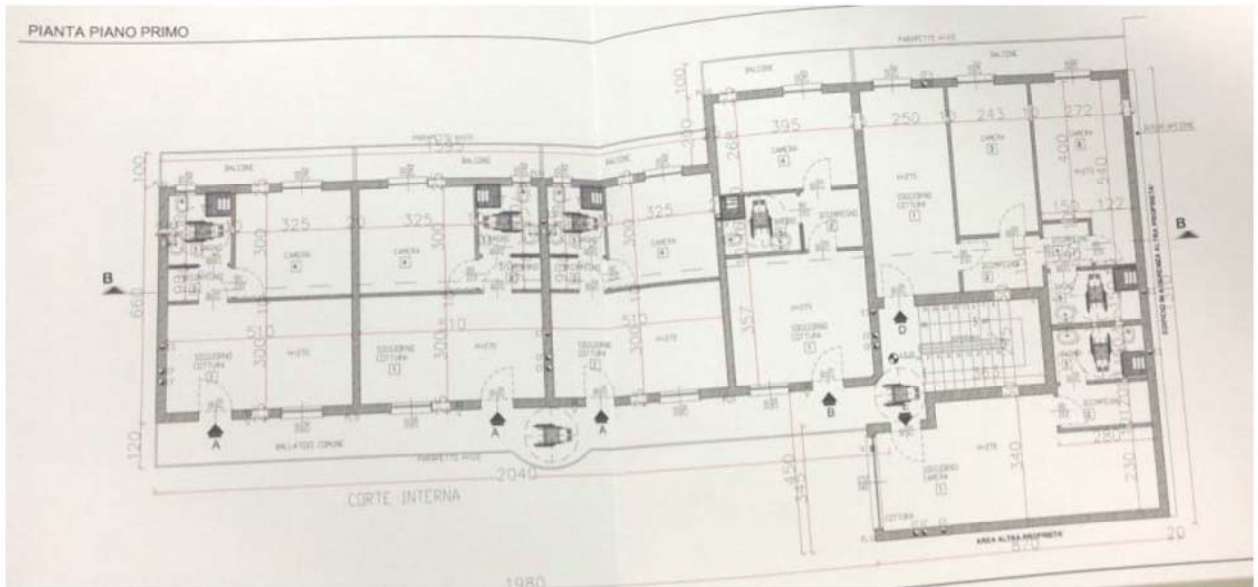


Immagine 24. Pianta del primo piano da Permesso di costruire.