

**Agenzia del Territorio
CATASTO FABBRICATI
Ufficio Provinciale di
Milano**

Dichiarazione protocollo n. MI0122893 del 27/02/2006

Planimetria di u.i.u. in Comune di Melzo

Via Monte Rosa

civ. 10

Identificativi Catastali:

Sezione:

Foglio: 9

Particella: 58

Subalterno: 704

Compilata da:

Ravasi Ida

Iscritto all'albo:

Architetti



Prov. Milano

N. 1998

Scheda n. 1

Scala 1:200

PIANO TERRENO

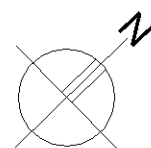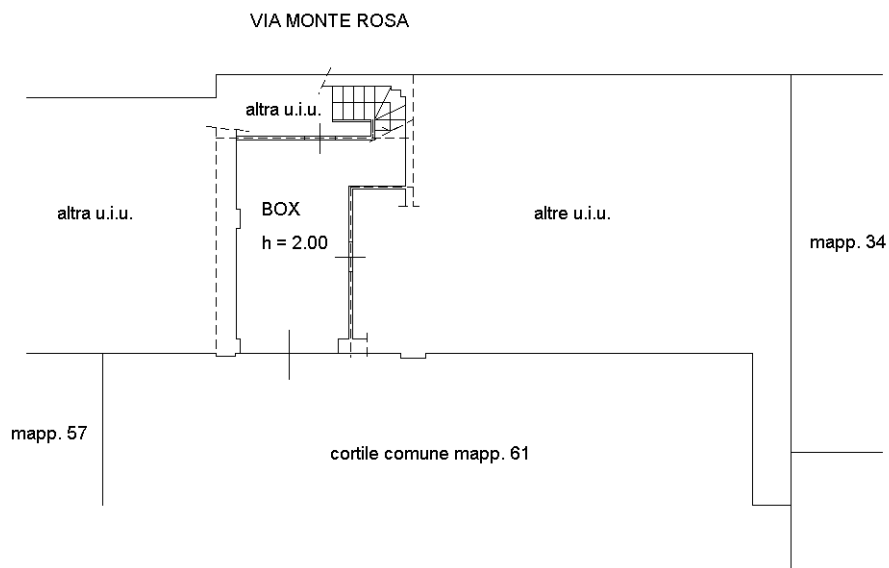

Catasto dei Fabbricati - Situazione al 09/10/2017 - Comune di MELZO (F119) - < Foglio: 9 - Particella: 58 - Subalterno: 704 >
VIA MONTE ROSA n. 10 piano: T;

Ultima planimetria in atti