
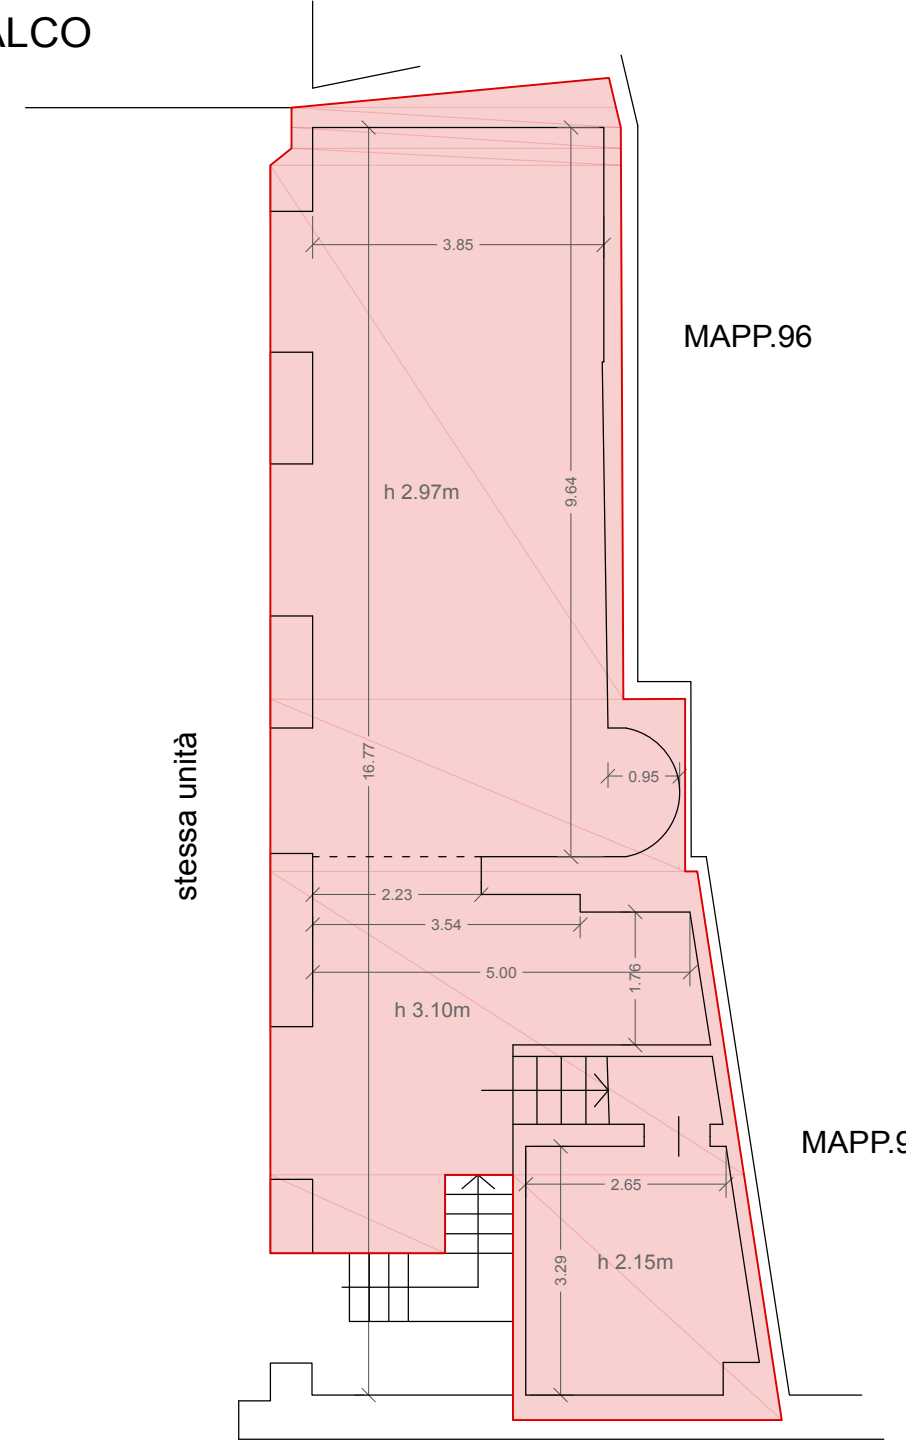


PIANO TERRA

PIANO SOPPALCO

CORTILE COMUNE

PORTICO COMUNE

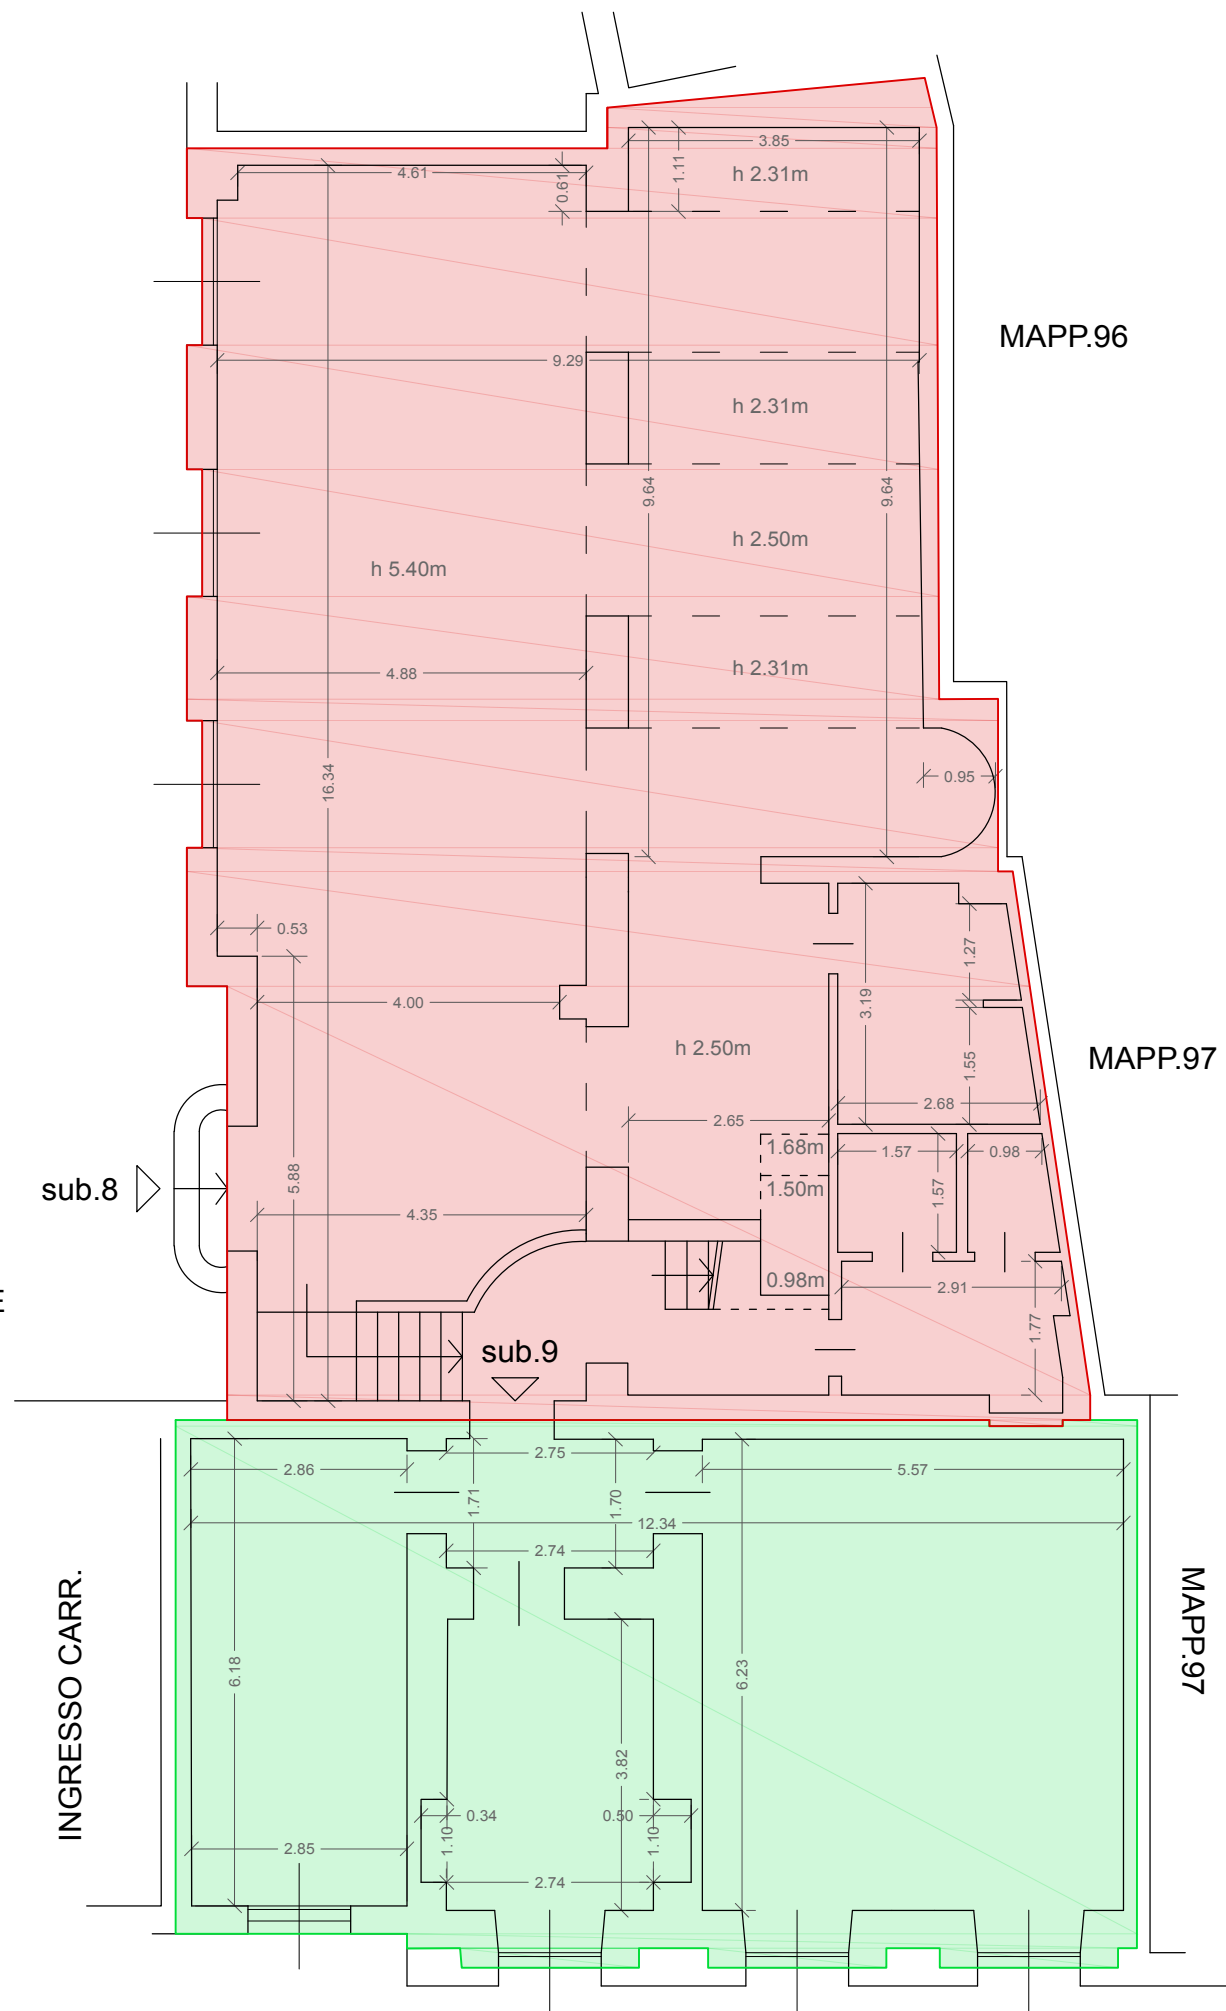

Legenda

Piano terra


Sup. sub.8 = 179 mq

Piano rialzato

Sup. sub.9 = 90 mq

Piano soppalco

Sup. sub.8 = 87 mq

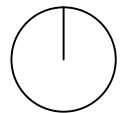

orientamento

Concordato preventivo Milan Mall in liquidazione
 CTU Geom.Luca Mutti
 Rilievo e calcolo delle superfici commerciali
 Via Chiaravalle n.9
 Foglio 437, mapp. 95, sub. 8 e sub. 9 scala 1:100