

allegata a



TRIBUNALE DI MILANO – Sezione III Esecuzioni Immobiliari  
Giudice Dott.ssa Maria Gabriella Mennuni R.G.E. 2832/2015  
Cond. Comune Antico 5 Milano /

FOTO 1-2 prospetti dell'edificio di via Comune Antico 5  
10.01.2017 prospetti interni visti da via Bettoni







TRIBUNALE DI MILANO – Sezione III Esecuzioni Immobiliari  
Giudice Dott.ssa Maria Gabriella Mennuni R.G.E. 2832/2015  
Cond. Comune Antico 5 Milano

FOTO 3-4 prospetto dal lato sud parallelo alla ferrovia  
10.01.2017 finestre dell'u.i. al piano terra-rialzato





TRIBUNALE DI MILANO – Sezione III Esecuzioni Immobiliari  
 Giudice Dott.ssa Maria Gabriella Mennuni R.G.E. 2832/2015  
 Cond. Comune Antico 5 Milano .

FOTO 5-6 portone di ingresso all'edificio  
 10.01.2017 atrio di ingresso dell'edificio







TRIBUNALE DI MILANO – Sezione III Esecuzioni Immobiliari  
Giudice Dott.ssa Maria Gabriella Mennuni R.G.E. 2832/2015  
Cond. Comune Antico 5 Milano /

FOTO 7-8 gradini da piano terra al piano rialzato  
10.01.2017 portoncino ingresso u.i.





TRIBUNALE DI MILANO – Sezione III Esecuzioni Immobiliari  
 Giudice Dott.ssa Maria Gabriella Mennuni R.G.E. 2832/2015  
Cond. Comune Antico 5 Milano

FOTO 9-10 disimpegno ingresso unità immobiliare  
 10.01.2017 soggiorno con angolo cottura








TRIBUNALE DI MILANO – Sezione III Esecuzioni Immobiliari  
Giudice Dott.ssa Maria Gabriella Mennuni  
Cond. Comune Antico 5 Milano /

R.G.E. 2832/2015

FOTO 11-12 camera dell'u.i.  
10.01.2017 bagno dell'u.i.



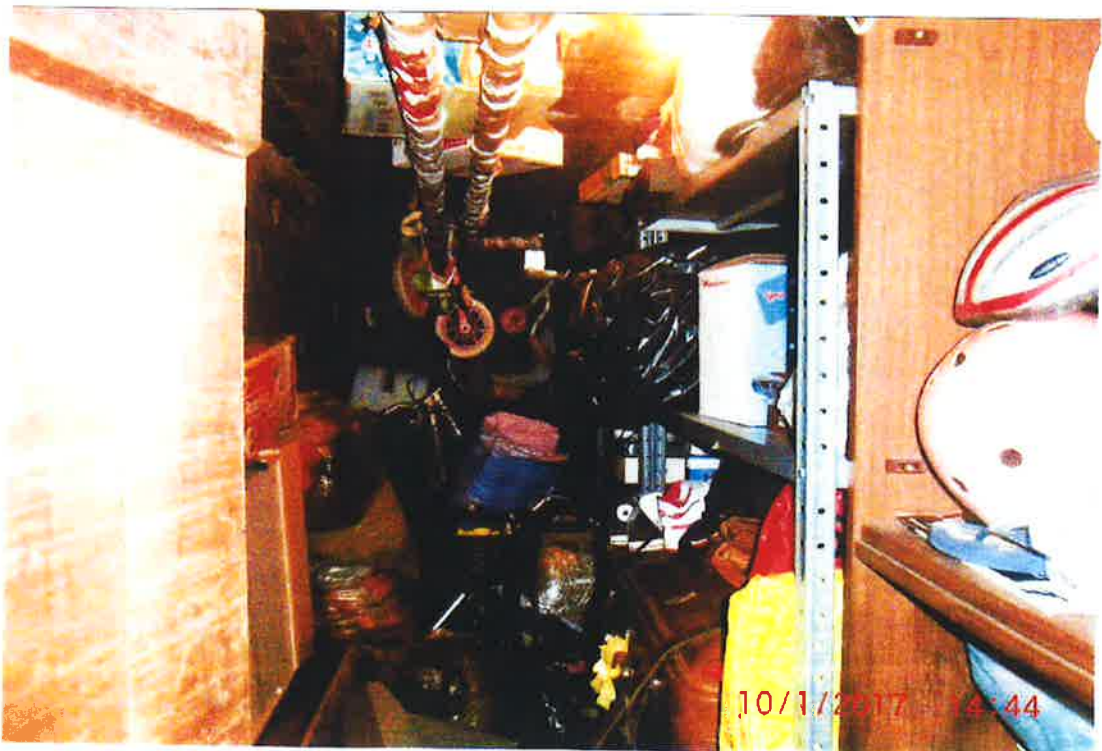

TRIBUNALE DI MILANO – Sezione III Esecuzioni Immobiliari  
Giudice Dott.ssa Maria Gabriella Mennuni R.G.E. 2832/2015  
Cond. Comune Antico 5 Milano /

FOTO 13-14 corridoio comune cantine  
10.01.2017 cantina annessa all'u.i.





N=5038700

E=1516300

1 Particella 67


Comune MILANO  
Foglio 194

Scala originale: 1:1000  
Dimensione cornice: 287.000 x 109.000 metri

18-Gen-2016 14:24:0  
Prot. n. T188914/2016

Ufficio Provinciale di Milano - Territorio Servizi Catastrali - Direttore ING. ANTONIO PELUSO

Vis. tel. (0 90 euro)

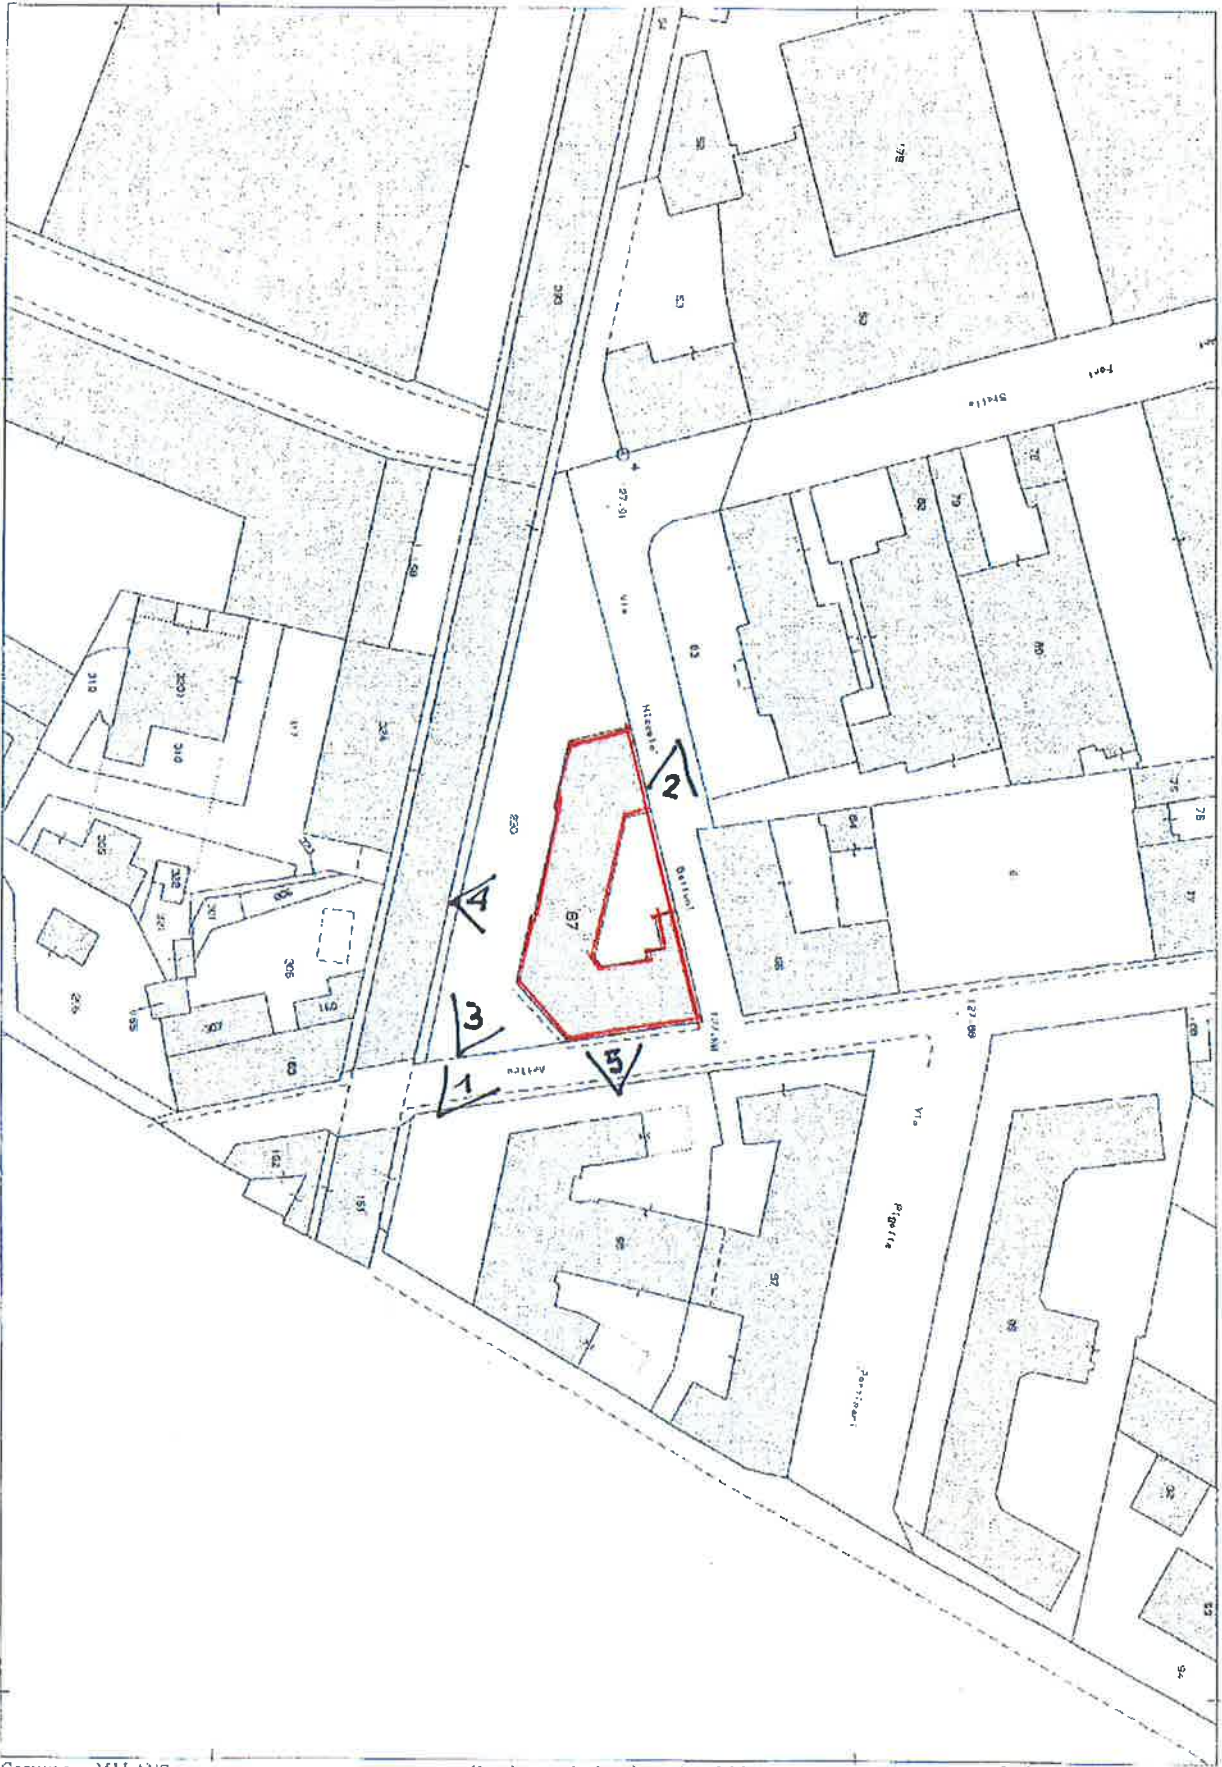




4

VIA BETTONI

PIANO TERRENO RIALZATO

H = mt. 3.17

ALTRA  
PROPRIETA'

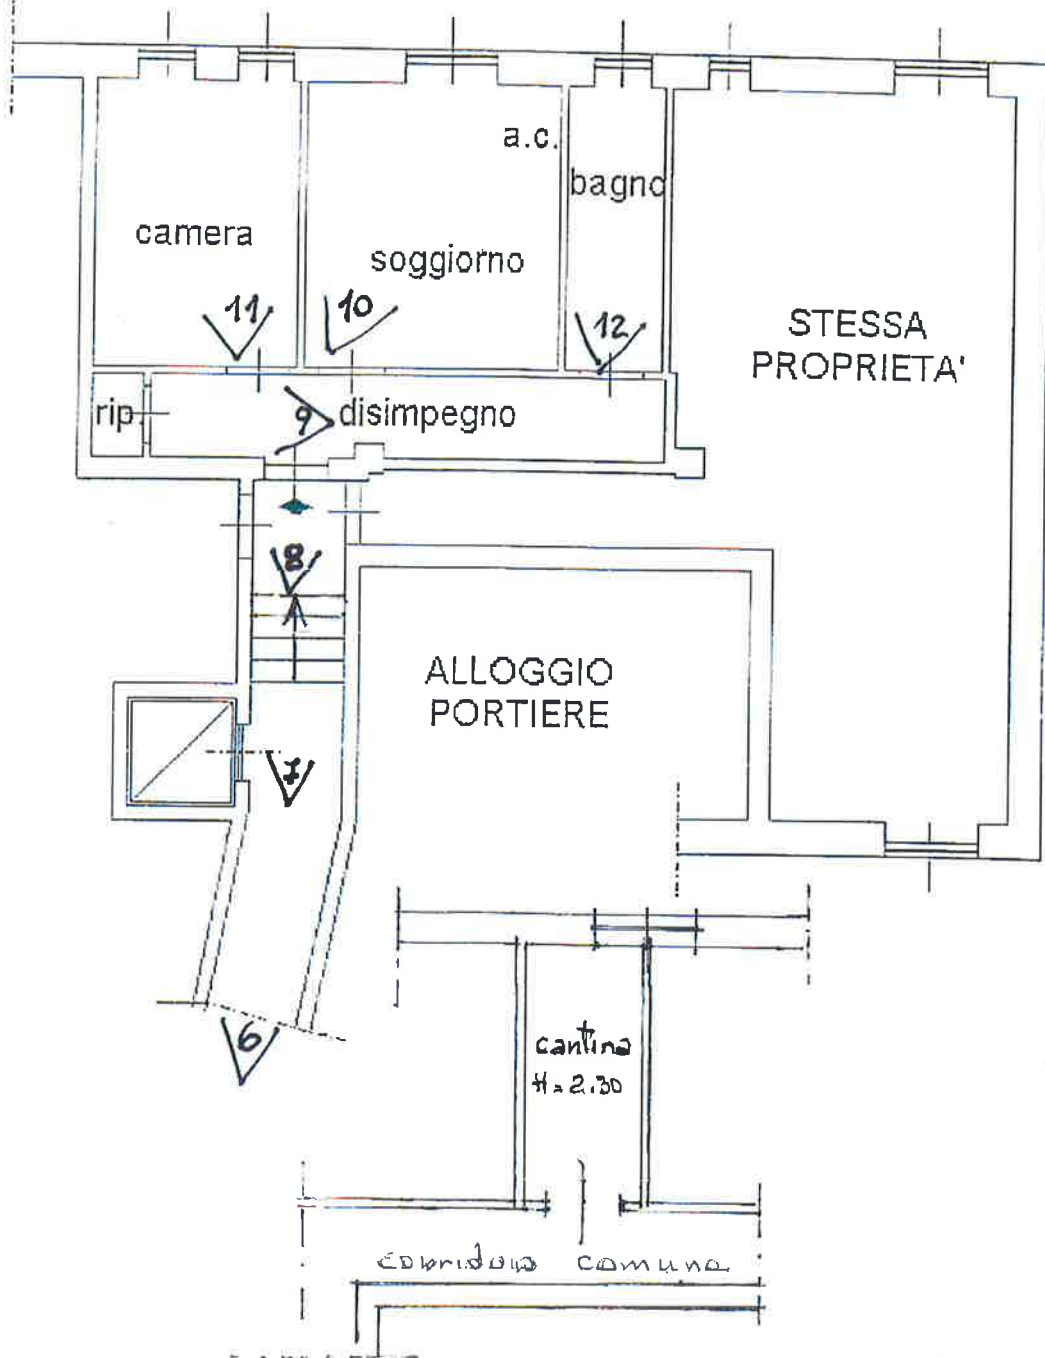

PIANO CANTINATO

TRIBUNALE DI MILANO SEZ. III ESECUZIONI IMMOBILIARI

GIUDICE DOTT.SSA MENCHINI

RGE 2832/2015

VIA COMUNE ANTICO N° 5 MILANO

UNITA' IMM. RE POSITA AL PIANO TERRENO RIALZATO

PLANIMETRIA STATO DI FATTO

SCALA 1:100

10 GENNAIO 2017



