

**Agenzia del Territorio
CATASTO FABBRICATI
Ufficio Provinciale di
Como**

Dichiarazione protocollo n. CO0083942 del 16/02/2011

Planimetria di u.i.u. in Comune di Luisago

Via Salvo D'acquisto

civ. SNC

Identificativi Catastali:

Sezione:

Foglio: 5

Particella: 2687

Subalterno: 32

Compilata da:

Cantaluppi Fausto

Iscritto all'albo:


Periti Edili

Prov. Como

N. 1697

Scheda n. 1

Scala 1:200

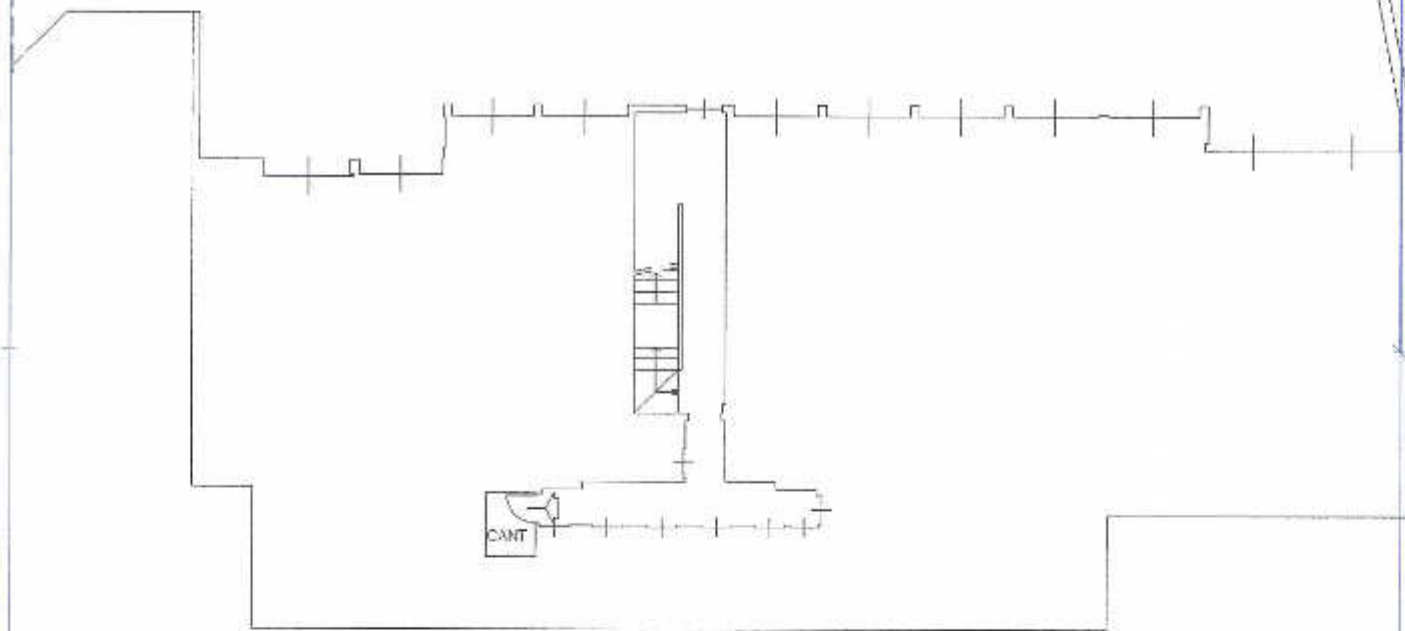

**PIANTA PIANO PRIMO SOTTOSTRADA
H.=2,40 m.**



ORIENTAMENTO

Carasto del Fabbricat: - Situazione al 27/02/2017 - Comune di LUISAGO (F.735) - < Foglio: 5 - Particella: 2687 - Subalterno: 32 >
VIA SALVO D' ACQUISTO SNC piano: S1;

Ultima planimetria in atti

Data: 27/02/2017 - n. T248835 - Richiedente: TSTLSN85R52F205R

Totale schede: 1 - Formato di acquisizione: A4(210x297) - Formato stampa richiesto: A4(210x297)

Visura storica per immobile

Situazione degli atti informatizzati dall'impianto meccanografico al 27/02/2017

Data: 27/02/2017 - Ora: 15.07.55 - Segue

Visura n.: T234454 Pag: 1

Dati della richiesta	Comune di LUISAGO (Codice: E735)	
Catasto Fabbricati	Provincia di COMO Foglio: 5 Particella: 2687 Sub.: 32	

INTESTATO

1	CCL - LA CASA COOPERATIVA EDILIZIA - IN LIQUIDAZIONE con sede in MILANO	00748670130*	(1) Proprieta' per 1/1
---	---	--------------	------------------------

Unità immobiliare dal 09/11/2015

N.	DATI IDENTIFICATIVI				DATI DI CLASSAMENTO				DATI DERIVANTI DA			
	Sezione Urbana	Foglio	Particella	Sub	Zona Cens.	Micro Zona	Categoria	Classe		Consistenza	Superficie Catastale	Rendita
1	Urbanistica	5	2687	32			C/2	U	2 m²	Totale: 3 m²	Euro 4,65	Variazione del 09/11/2015 - Inscrittimento in visura dei dati di superficie.

Indirizzo: VIA SALVO D' ACQUISTO SNC piano: S1;
Annotazioni: Classamento e rendita validati (D.M. 701/94)

Situazione dell'unità immobiliare dal 28/10/2011

N.	DATI IDENTIFICATIVI				DATI DI CLASSAMENTO				DATI DERIVANTI DA			
	Sezione Urbana	Foglio	Particella	Sub	Zona Cens.	Micro Zona	Categoria	Classe		Consistenza	Superficie Catastale	Rendita
1	Urbanistica	5	2687	32			C/2	U	2 m²		Euro 4,65	VARIAZIONE NEL CLASSAMENTO del 28/10/2011 protocollo n. CO0319285 in atti dal 28/10/2011 VARIAZIONE DI CLASSAMENTO (n. 143097/1/2011)

Indirizzo: VIA SALVO D' ACQUISTO SNC piano: S1;
Annotazioni: Classamento e rendita validati (D.M. 701/94)

Situazione dell'unità immobiliare dal 16/02/2011

N.	DATI IDENTIFICATIVI				DATI DI CLASSAMENTO				DATI DERIVANTI DA			
	Sezione Urbana	Foglio	Particella	Sub	Zona Cens.	Micro Zona	Categoria	Classe		Consistenza	Superficie Catastale	Rendita
1	Urbanistica	5	2687	32			C/2	U	2 m²		Euro 4,65	VARIAZIONE del 16/02/2011 protocollo n. CO0083942 in atti dal 16/02/2011 VARIAZIONE DI TOPONOMASTICA - FRAZ. F. FUS. ED. SU AREA URBANA (n. 55719/1/2011)

Indirizzo: VIA SALVO D' ACQUISTO SNC piano: S1;

Annottazioni: classamento e rendita proposta (D.M. 701/94) Fine

Situazione degli intestati dal 11/05/2015

N.	DATTI ANAGRAFICI	CODICE FISCALE	DIRITTI E ONERI REALI
1	CCL - LA CASA COOPERATIVA EDILIZIA - IN LIQUIDAZIONE con sede in MILANO MUTAMENTO DENOMINAZIONE del 11/05/2015 protocollo n. CO0069347 Nota presentata con Modello Unico in atti dal 28/05/2015 Repertorio n.: 11749 Rogante: TUCCI MARCO Sede: BERGAMO Registrazione: Sede: TMF Volume: IT n: 16979 del 28/05/2015 TRASFERIMENTO SEDE LEGALE (n. 2261.72015)	00748670130	(1) Proprietà per 1/1

Situazione degli intestati dal 16/02/2011

N.	DATTI ANAGRAFICI	CODICE FISCALE	DIRITTI E ONERI REALI
1	CCL - LA CASA SOCIETA' COOPERATIVA R.L. con sede in LACCHIARELLA VARIAZIONE del 16/02/2011 protocollo n. CO0083942 in atti dal 16/02/2011 Registrazione: VARIAZIONE DI TOPONOMASTICA- PRAZ. E FUS. ED. SU AREA URBANA (n. 53719.1/2011)	00748670130	(1) Proprietà per 1/1 fino al 11/05/2015

Per ulteriori variazioni richiedere le visure storiche dei seguenti immobili soppressi, originari del precedente:

- foglio 5 particella 2686 subalterno 1
- foglio 5 particella 2686 subalterno 2

Unità immobiliari n. 1

Tributi erariali: Euro 0,90

Visura telematica

* Codice Fiscale Validato in Anagrafe Tributaria