

**Agenzia del Territorio
CATASTO FABBRICATI
Ufficio Provinciale di
Como**

Dichiarazione protocollo n. CO0083942 del 16/02/2011

Planimetria di u.i.u. in Comune di Luisago

Via Salvo D'acquisto

civ. SNC

Identificativi Catastali:

Sezione:

Foglio: 5

Particella: 2687

Subalterno: 36

Compilata da:

Cantaluppi Fausto

Isritto all'albo:


Periti Edili

Prov. Como

N. 1697

Scheda n. 1

Scala 1:200

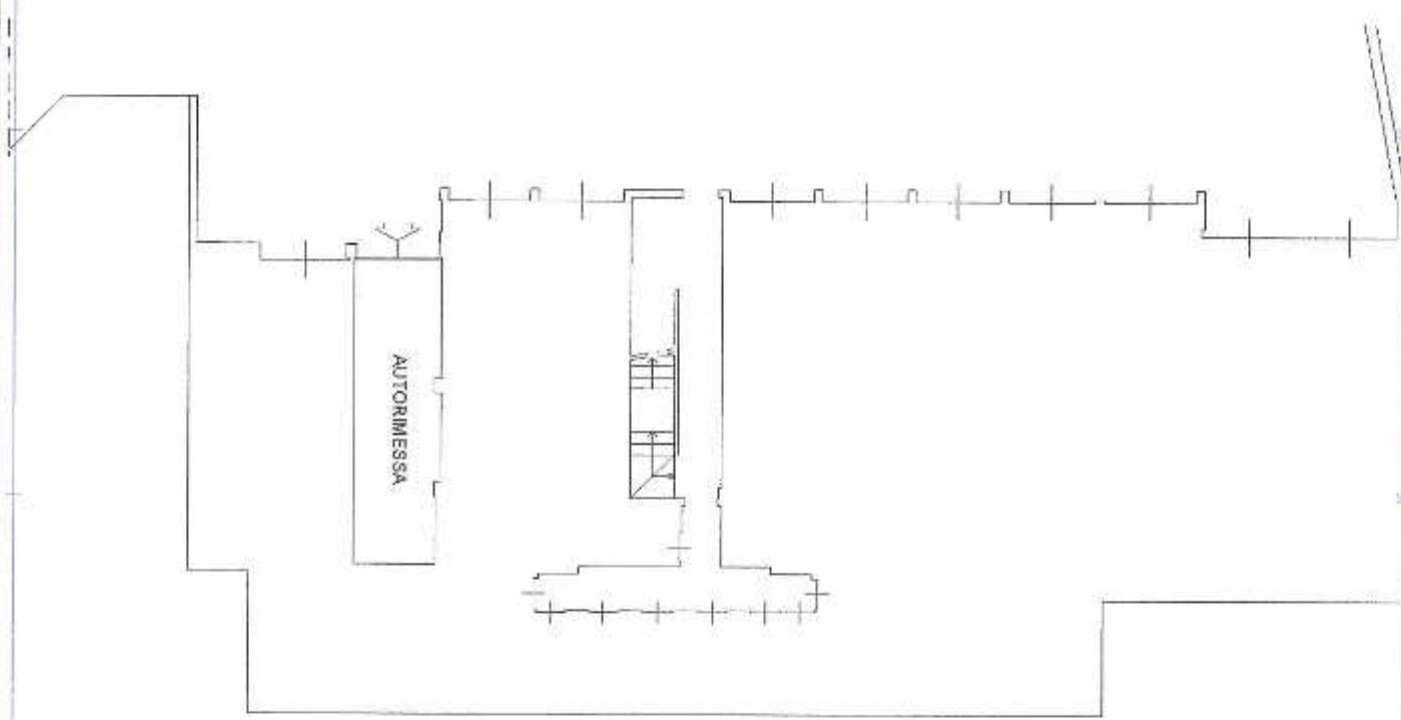

**PIANTA PIANO PRIMO SOTTOSTRADA
H.=2,40 m.**



ORIENTAMENTO

Ultima planimetria in atti

Data: 27/02/2017 - n. T248838 - Richiedente: TSTLSN85R52F205R

Totale schede: 1 - Formato di acquisizione: A4(210x297) - l'formato stampa richiesto: A4(210x297)

Catasto dei Fabbricati - Situazione al 27/02/2017 - Comune di LUISAGO (E735) - < Foglio: 5 - Particella: 2687 - Subalterno: 36 >
VIA SALVO D' ACQUISTO SNC piano: S1;



Direzione Provinciale di Como
Ufficio Provinciale - Territorio
Servizi Catastali

Visura storica per immobile

Situazione degli atti informatizzati dall'impianto meccanografico al 27/02/2017

Data: 27/02/2017 - Ora: 15.08.48 Segue

Visura n.: T234907 Pag: 1

Dati della richiesta	Comune di LUISAGO (Codice: E735)	
Catasto Fabbricati	Provincia di COMO	
	Foglio: 5 Particella: 2687 Sub.: 36	
INTESTATO		
1	CCL - LA CASA COOPERATIVA EDILIZIA - IN LIQUIDAZIONE, con sede in MILANO	00748670130*
		(1) Proprietà per U/I

Unità immobiliare dal 09/11/2015

N.	DATI IDENTIFICATIVI				DATI DI CLASSAMENTO				DATI DERIVANTI DA			
	Sezione Urbana	Foglio	Particella	Sub.	Zona Cens.	Micro Zona	Categoria	Classe		Consistenza	Superficie Catastale	Rendita
1		5	2687	36			C/6	2	20 m ²	Totale: 21 m ²	Euro 70,24	
Indirizzo: VIA SALVO D'ACQUISTO SNC piano: S1;												
Annotazioni: Classamento e rendite validati (D.M. 701/94)												

Situazione dell'unità immobiliare dal 28/10/2011

N.	DATI IDENTIFICATIVI				DATI DI CLASSAMENTO				DATI DERIVANTI DA			
	Sezione Urbana	Foglio	Particella	Sub.	Zona Cens.	Micro Zona	Categoria	Classe		Consistenza	Superficie Catastale	Rendita
1		5	2687	36			C/6	2	20 m ²		Euro 70,24	
Indirizzo: VIA SALVO D'ACQUISTO SNC piano: S1;												
Annotazioni: Classamento e rendite validati (D.M. 701/94)												

Situazione dell'unità immobiliare dal 16/02/2011

N.	DATI IDENTIFICATIVI				DATI DI CLASSAMENTO				DATI DERIVANTI DA			
	Sezione Urbana	Foglio	Particella	Sub.	Zona Cens.	Micro Zona	Categoria	Classe		Consistenza	Superficie Catastale	Rendita
1		5	2687	36			C/6	2	20 m ²		Euro 70,24	
Indirizzo: VIA SALVO D'ACQUISTO SNC piano: S1;												
Annotazioni: VARIAZIONE del 16/02/2011 protocollo n. C00083942 in atti dal 16/02/2011 VARIAZIONE DI TOPONOMASTICA - TRAZ. B.F.U.S. ED. SU AREA URBANA (n. 53719.1/2011)												

Annotazioni: classamento e rendita proposti (D.M. 701/94)

Fine

Situazione degli intestati dal 11/05/2015

N.	DATI ANAGRAFICI	CODICE FISCALE	DIRITTI E ONERI REALI
1	CCL - LA CASA COOPERATIVA EDILIZIA - IN LIQUIDAZIONE con sede in MILANO MUTAMENTO DENOMINAZIONE del 11/05/2015 protocollo n. CO0069347 Nota presentata con Modella Unico in atti del 28/05/2015 Repertorio n.: 11749 R agente: TURCCI MARCO Sede: BERGAMO Registrazione; Sede: TMF Volume: JT n. 16979 del 28/05/2015 TRASFERIMENTO SEDE LEGALE (n. 2261.1/2015)	00748670130	(1) Proprietà per 1/1

Situazione degli intestati dal 16/02/2011

N.	DATI ANAGRAFICI	CODICE FISCALE	DIRITTI E ONERI REALI
1	CCL - LA CASA SOCIETA' COOPERATIVA A R.L., con sede in LACCHIARELLA VARIAZIONE del 16/02/2011 protocollo n. CO0683942 in atti del 16/02/2011 Registrazione: VARIAZIONE DI TOPONOMASTICA - FRAZ. E FUS. ED. SU AREA URBANA (n. 53719.1/2011)	00748670130	(1) Proprietà per 1/1 fino al 11/05/2015

Per ulteriori variazioni richiedere le visure storiche dei seguenti immobili soppressi, originari del precedente:

- foglio 5 particella 2686 subalterno 1
- foglio 5 particella 2686 subalterno 2

Unità immobiliari n. 1

Tributi erariali: Euro 0,90

Visura telematica

* Codice Fiscale Validato in Anagrafe Tributaria