

**Agenzia del Territorio
CATASTO FABBRICATI
Ufficio Provinciale di
Milano**

Dichiarazione protocollo n. MI0609756 del 13/10/2006

Planimetria di u.i.u. in Comune di Milano

Via De Predis Giovanni Ambrogio

civ. 4

Identificativi Catastali:

Sezione:
Foglio: 128
Particella: 166
Subalterno: 704

Compilata da:

Corina Marco
Iscritto all'albo:
Geometri


Prov. Milano

N. 8131

Scheda n. 1


Scala 1:200

**PIANO TERZO
H=3.30**

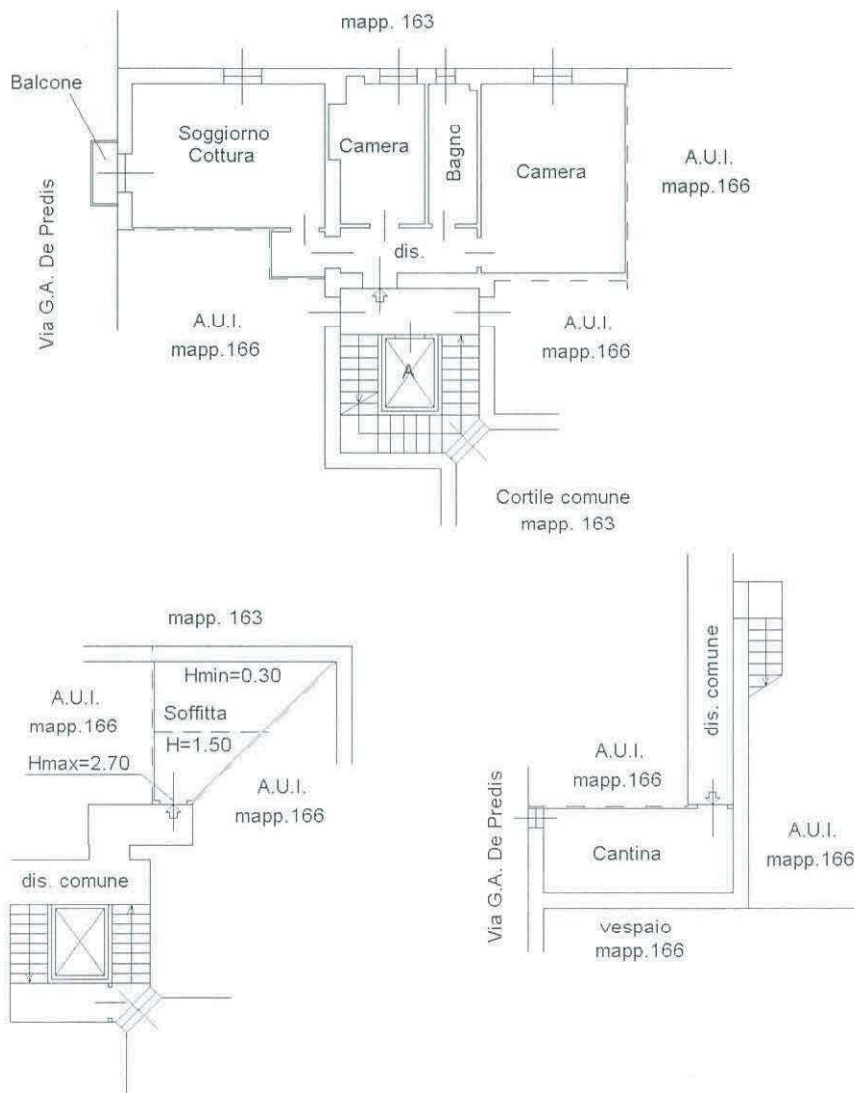

**PIANO QUINTO
Hm=1.50**

**PIANO INTERRATO
H=2.90**

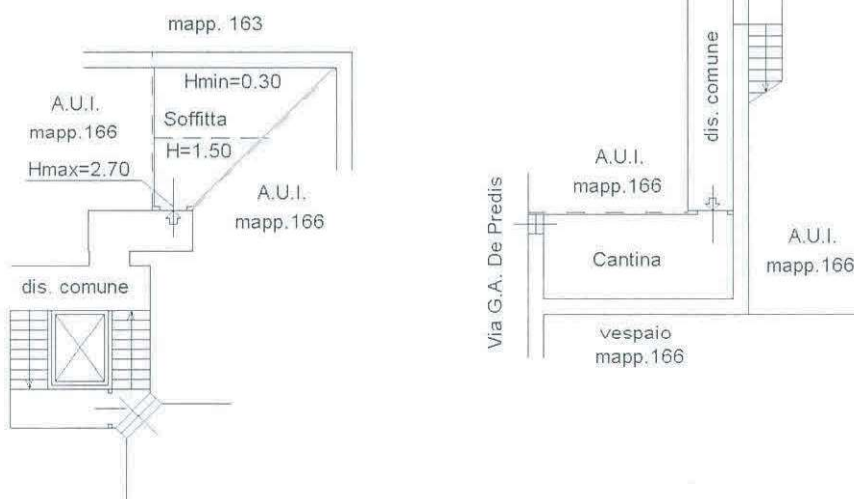

Orientamento

Catasto dei Fabbricati - Situazione al 09/03/2018 - Comune di MILANO (F205) - < Foglio: 128 Particella: 166 - Subalterno 704 >
VIA GIOVANNI AMBROGIO DE PREDIS n. 4 piano: 3-5-S1;

Ultima Planimetria in atti