




animitria di u.i.u. in Comune di ROMA via GREGORIO VII civ. 134

ANTA PIANO TERRA H: 320 - ABITAZIONE int. 3B

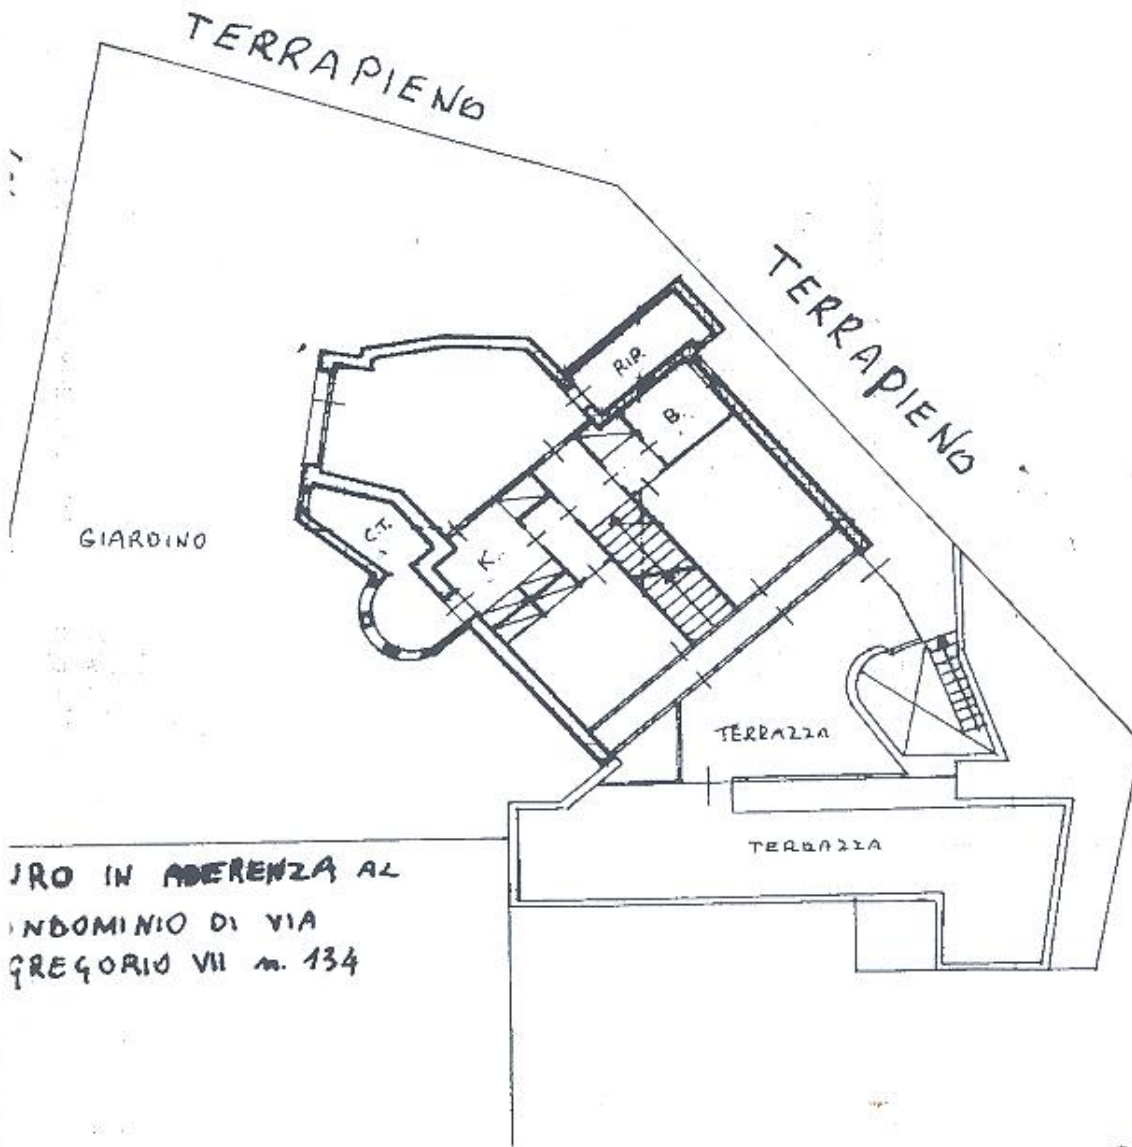

PRO IN ADERENZA AL
INDOMINIO DI VIA
GREGORIO VII n. 134

391926 - 92
5000

25 GIU. 1997 D 01356

ORIENTAMENTO



SCALA DI 1:200

Dichiarazione di N.C.
Denuncia di variazione

Compilata dal Inge. CLEMENTI MUZIO
(Titolo, cognome e nome)

RISERVATO ALL'UFFICIO

Identificativi catastali
F. 427
n. 162 sub. 503
71 } 505

Iscritto all'albo degli Ingegneri
della provincia di ROMA n. 7463
data 23.05.97 Firma Muzio Clementi



Data presentazione: 25/06/1997 - Data: 02/04/2007 - Vis. n. RM0400236 - Richiesta n. 116906 - Richiedente



Simetria di u.i.u. in Comune di ROMA via BREGORIO VII civ. 134

PIANTA PIANO. SEMINTERRATO SECONDO H:270

TERRAPIENO

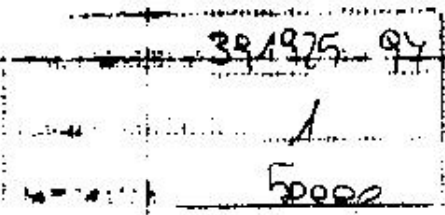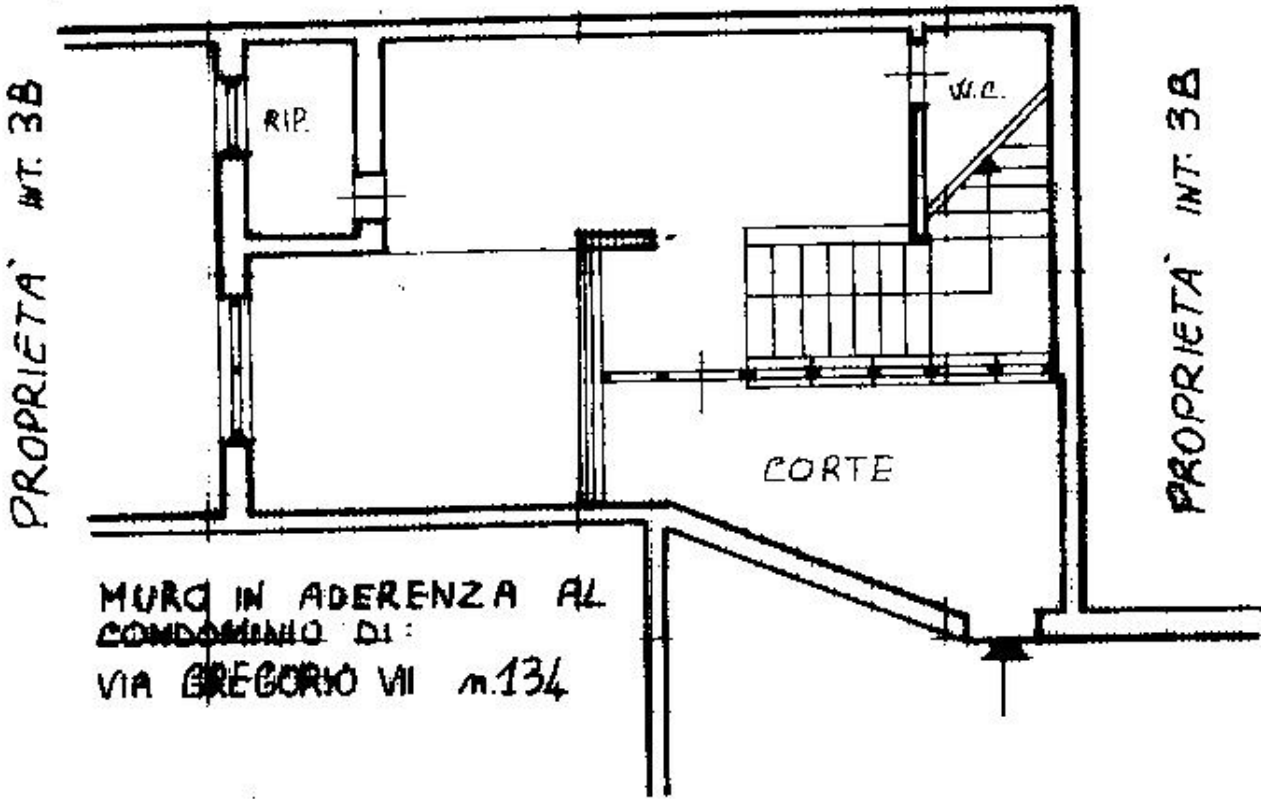

2007 2007 1955

ORIENTAMENTO



SCALA DI 1:1000

Variazione di N.C.
Variazione di variazione

Compilata dall' Ing. CLEMENTI MUZIO
(Titolo cognome e nome)

RISERVATO ALL'UFFICIO

Identificativi catastali
F. 521 sub. 502
F. 51 sub. 504

Iscritto all'albo de gli Ingegneri
della provincia di ROMA n. 7463
data 22.05.97 Firma Muzio Clementi

Carta presentazione: 25/06/1997 - Data: 06/12/2006 - Via: n. RM/0982142 - Richiesta n. 363385 - Richiedente:

MODULARIO
P. - Dettaglio - 427

MINISTERO DELLE FINANZE
DIPARTIMENTO DEL TERRITORIO

Mod. EP/2 CEU

Ufficio Tecnico Erariale di ROMA

ELABORATO PLANIMETRICO

Pag. n. 1 di 1

Comune ROMA	Sezione	Foglio 427	Numero 71-152	Tipo mappale n. del
-----------------------	---------	----------------------	-------------------------	-------------------------------

DIMOSTRAZIONE GRAFICA DEI SUBALTERNI ASSEGNATI

scala 1: **500**

RIFERIMENTO TIPO MAPPALE N° DEL.....
FOGLIO 427 PARTICELLE 71 e 152
RAPP. 1:1000

FOGLIO 427

PARTICELLA 152 SUB. 501 PORZIONE DI STUDIO PRIVATO INT. 4B P.G.3
 " 45Z SUB. 502 STUDIO PRIVATO INT. 2B P.S.2 e P.S.1
 " 45Z SUB. 503 ABITAZIONE + CORTE INT. 3B PT. CAMBIA P.G.2 e CORTE P.S.2

PARTICELLA 71 SUB. 502 BENE COMUNE NON CENSIBILE AI SUB. 502 e 503 DELLA PARTIC. 152 (CORTE) P.S.2
 " 71 SUB. 503 PORZIONE DI STUDIO PRIVATO INT. 4B P.G.3
 " 71 SUB. 504 CORTE ESCLUSIVA DEL SUB. 502 DELLA PARTIC. 152
 " 71 SUB. 505 CORTE ESCLUSIVA DEL SUB. 503 DELLA PARTIC. 152


Riservato all'Ufficio Tecnico Erariale	L'operatore	IL TECNICO
Protocollo 10 1997 D 01986		23-05-1997
Ultima planimetria in atti		MARIANI
Data presentazione: 25/06/1997 - Data: 02/04/2007 - Via. n. RM0400861 - Richiesta n. 116948 - Richiedente		
Scheda l. di An. Roma - Stato n. 420 (art. 2) EP/2, scala: 1:1		

Catasto dei fabbricati - Situazioni al 02/04/2007 - Comune di ROMA (MS01) - < Foglio: 427 Particella: 71 - EP/2

STUDIO PRIVATO int. 2B


Catasto dei Fabbricati - Situazione al 06/12/2006 - Comune di ROMA (RM) - Foglio: 427 Particella: 71 - Subalterno: 304
/IA GREGORIO VII n. 134 piano: S2-S1 interno: 2B;

PIANTA PIANO SEMINTERRATO PRIMO H: 300

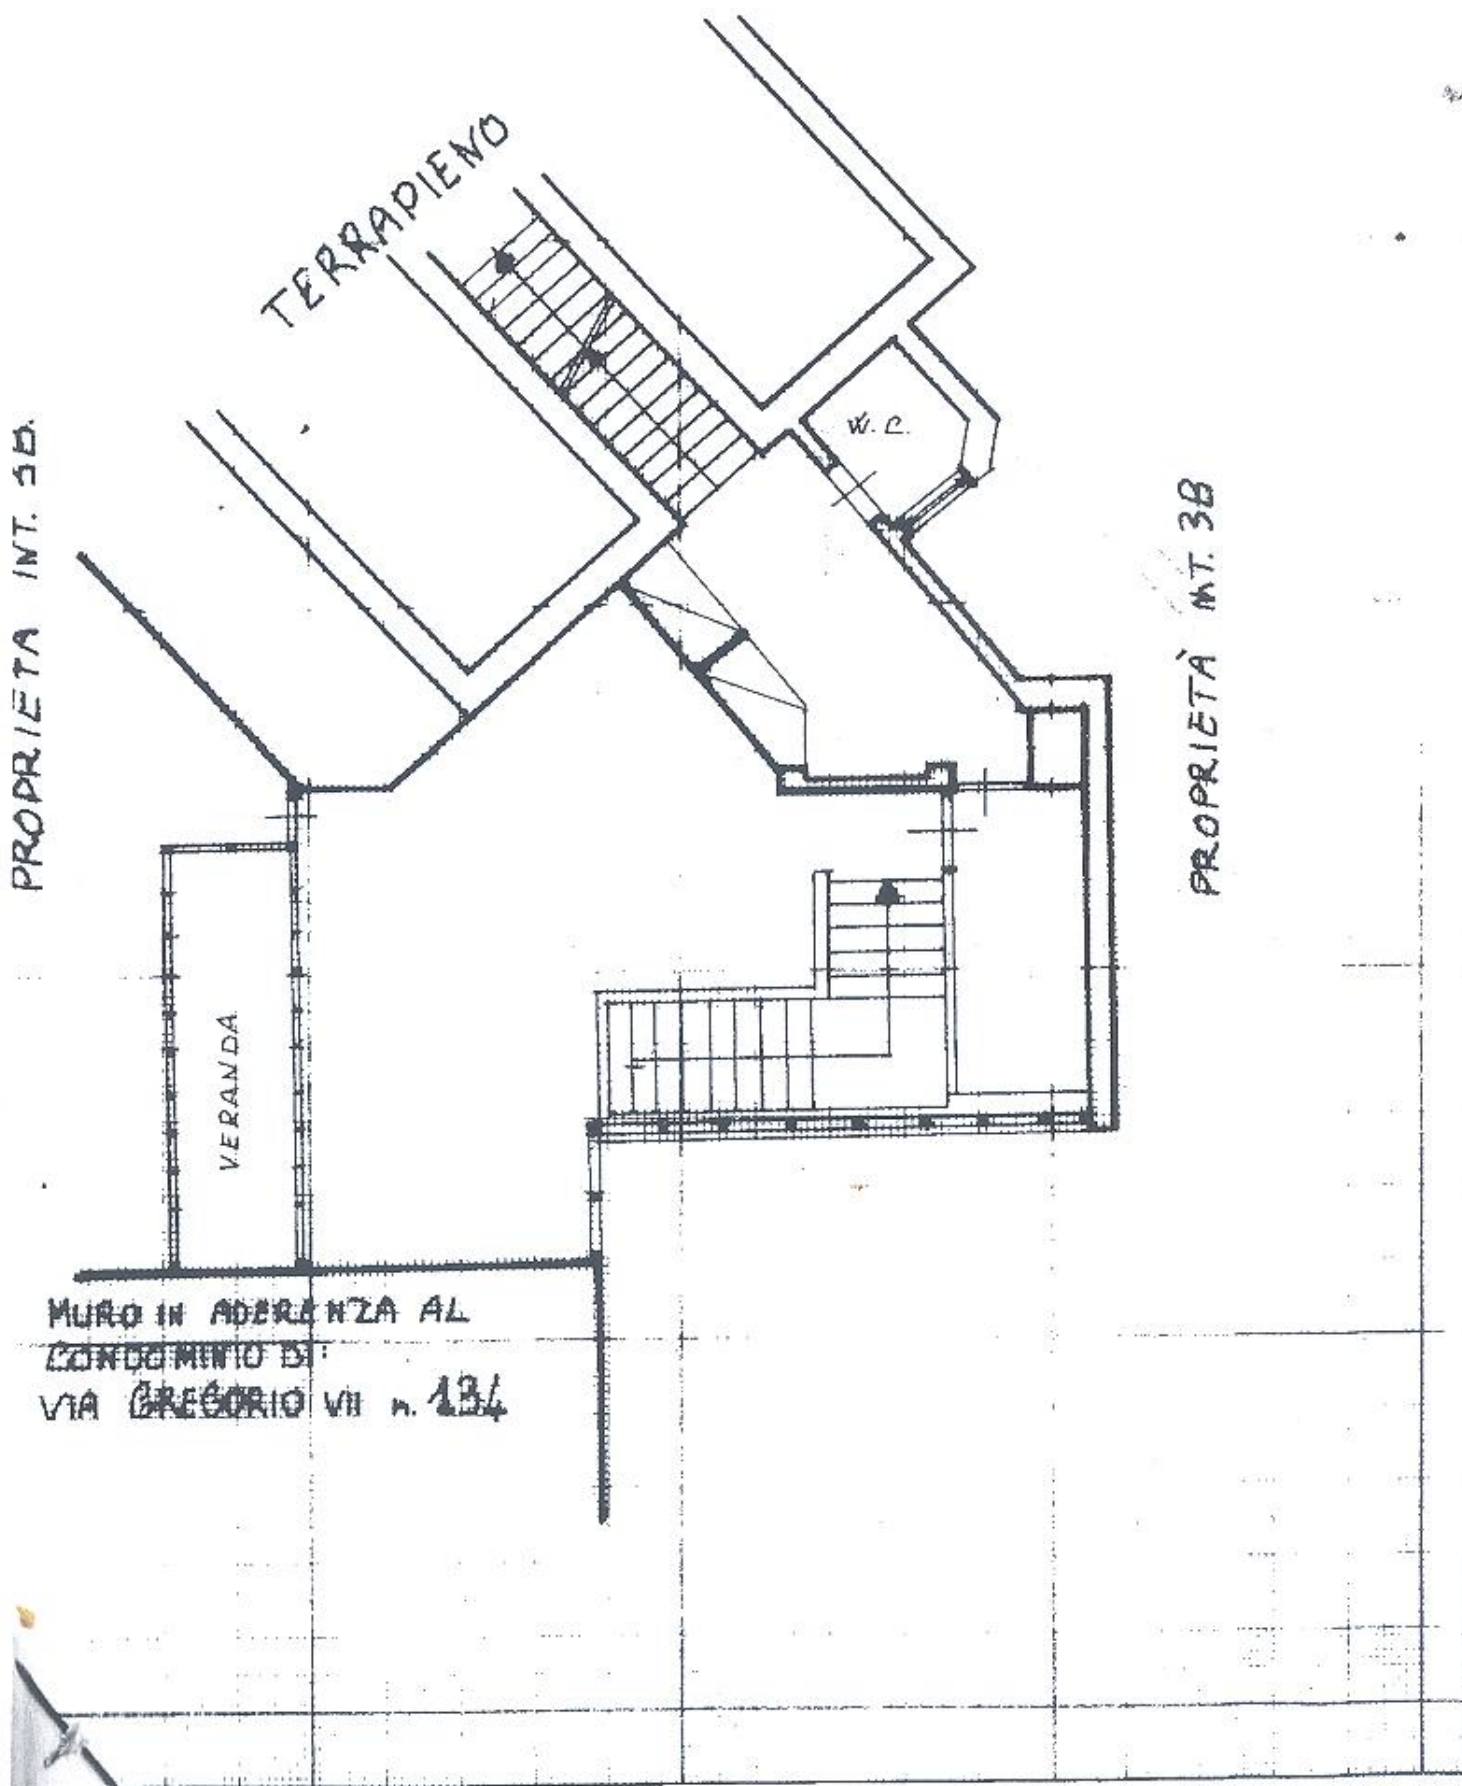

F

PIANTA SEMINTERRATO SECONDO
CANTINA H: 230

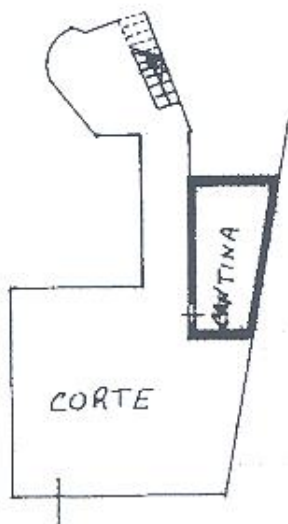

PROP.



PROP. APP.