


N=5037800

Ufficio Provinciale di Milano - Territorio Servizi Catastali - Direttore ANTONIO PELUSO

Vis. tel. (0.90 euro)

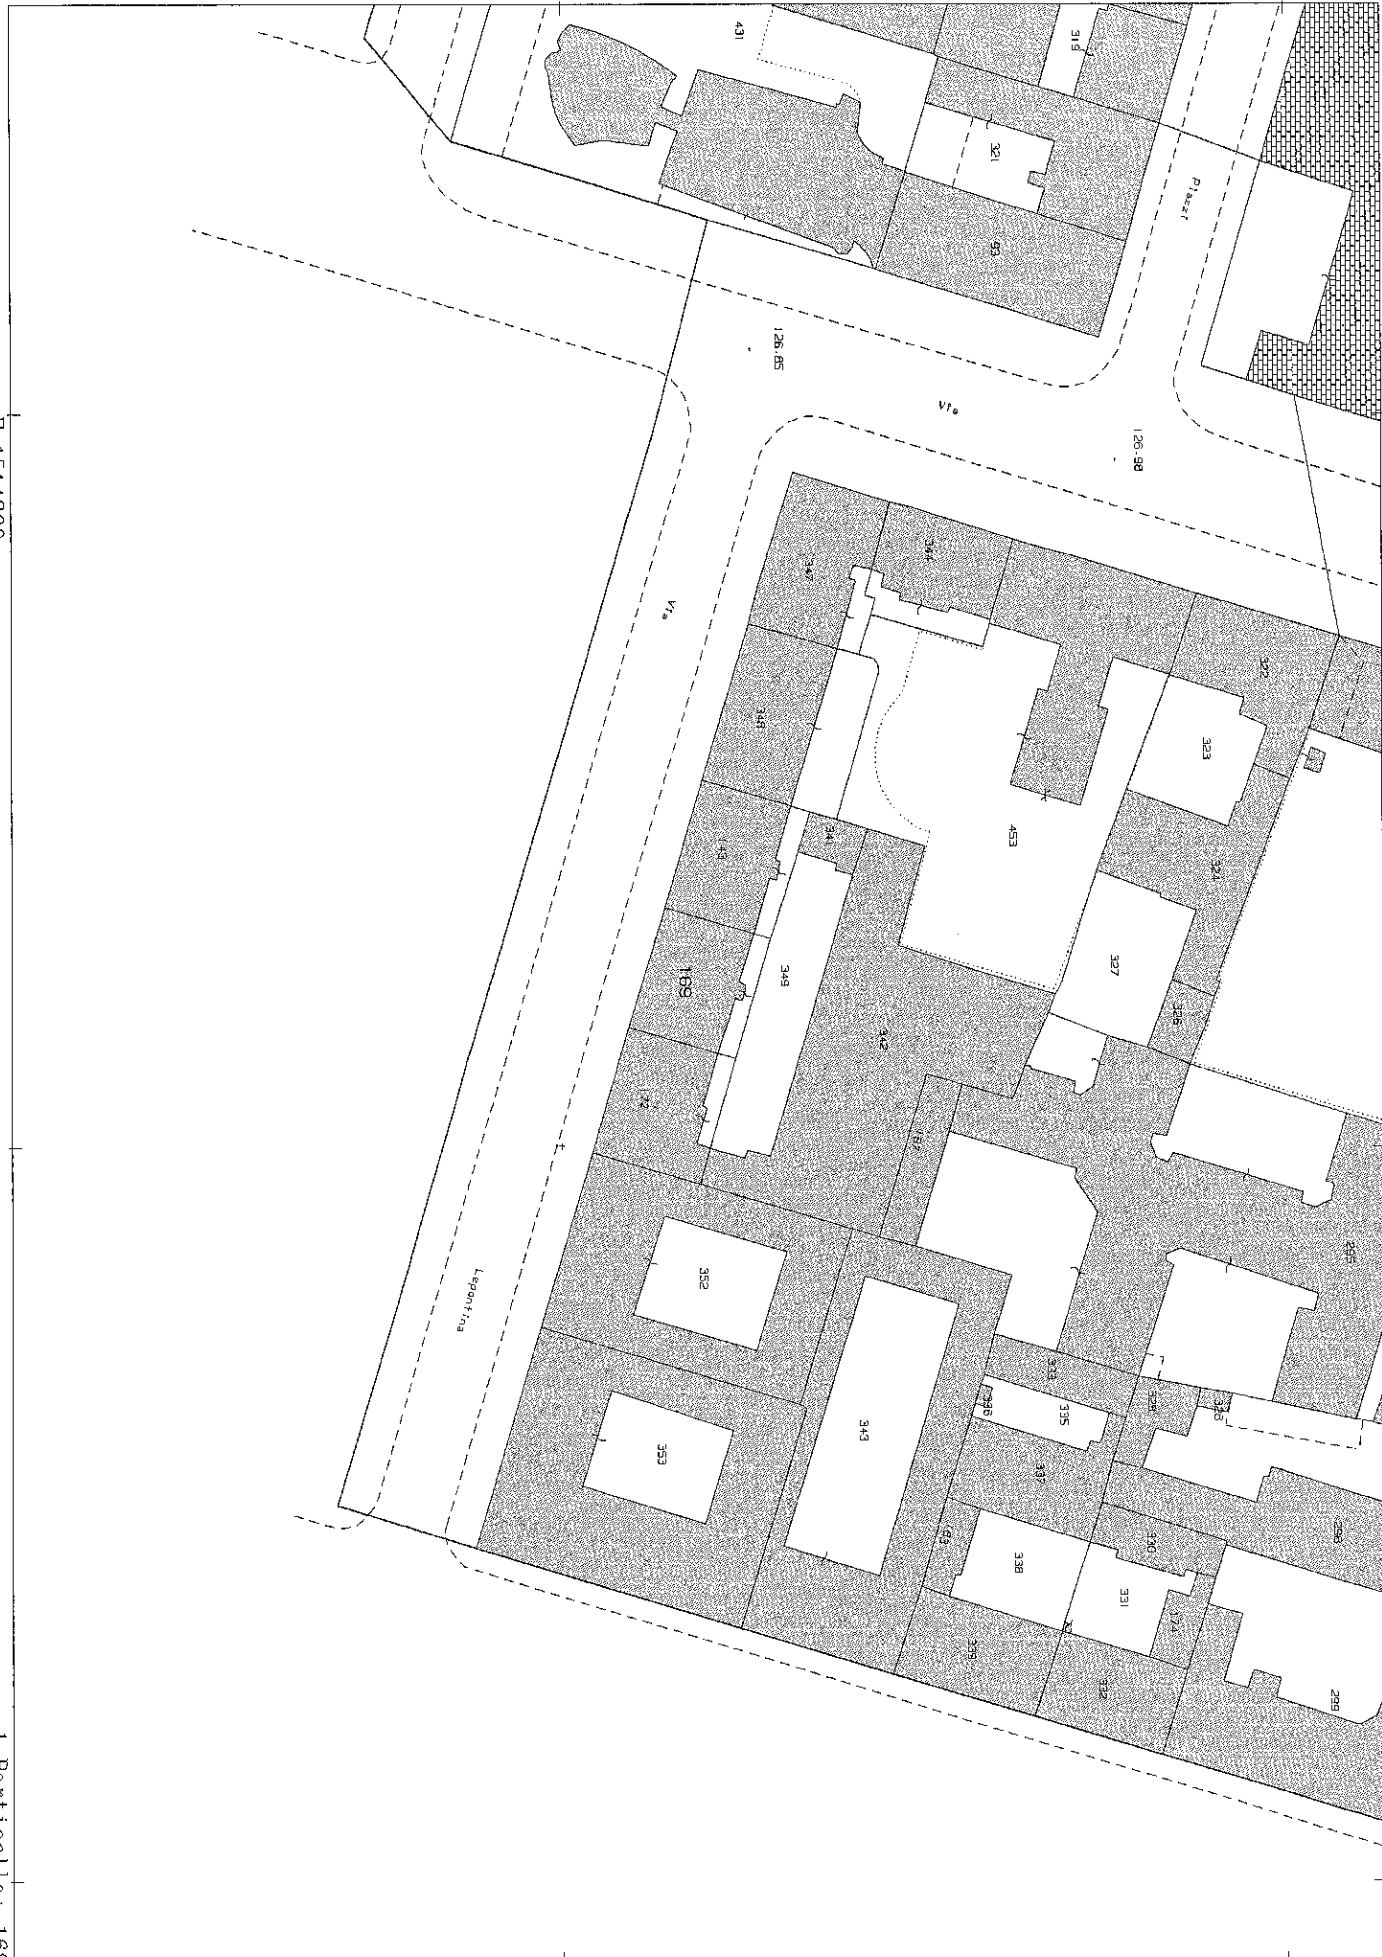

F=1514300

I Particella: 169

MODULARIO
F. Cat. S.F. - N. 441



MINISTERO DELLE FINANZE
DIREZIONE GENERALE DEL CATASTO E DEI SERVIZI TECNICI E CATASTALI


Mod. B (Nuovo Catasto Edilizio Urbano)

NUOVO CATASTO EDILIZIO URBANO


(R. DECRETO-LEGGE 13 APRILE 1959, N. 652)

Planimetria dell'immobile situato nel Comune di Milano Via Lepontina n. 7
 Ditta Archenli Gaetano e Cattaneo Lucia
 Allegata alla dichiarazione presentata all'Ufficio (*) Geometrico Esenziale di Milano
(*) Ufficio Esenziale o del Comune

90413

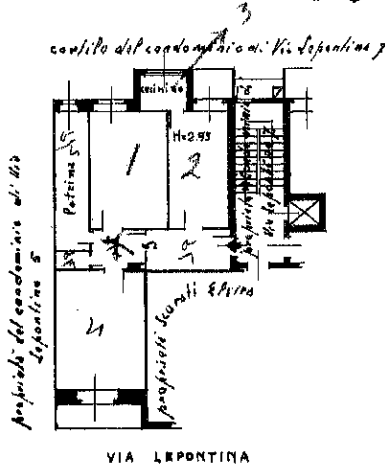

2° p.

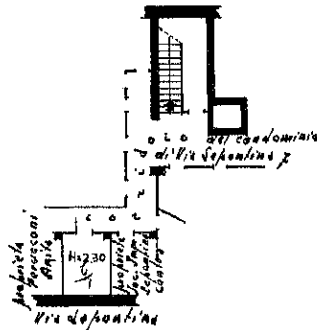

1° p. int.

ORIENTAMENTO



SCALA DI 1:200

SPAZIO RISERVATO PER LE ANNOTAZIONI D'UFFICIO

DATA
PROT. N°

Handwritten notes and signatures in the office annotation space.

Compilata dal Perito Edile
(Titolo, nome e cognome del tecnico)
Battista Scialoja
 Iscritto all'Albo de Periti Edili
 della Provincia di Milano
 DATA 11.12.1956
 Firma: *[Signature]*

Catasto dei Fabbricati - Situazione al 09/04/2018 - Comune di MILANO (F205) - < Foglio: 187 - Particella: 169 - Subalterno: 7 >
 VIA LEPONTINA n. 7 piano: 2-S1;

Ultima planimetria in atti