


Agenzia del Territorio  
**CATASTO FABBRICATI**  
Ufficio provinciale di  
Milano

Dichiarazione protocollo n. 000771590 del 07/10/2003  
5 P Part. 22 a Subal. 27  
Via Del Lavoro civ. 27


Identificativi Catastali:  
Sezione:  
Foglio: 5  
Particella: 22  
Subalterno: 701

Compilata da:  
Ratti Vittorio  
Iscritto all'albo:  
Geometri  
Prov. Milano  
N. 4485


Scala 1: 500

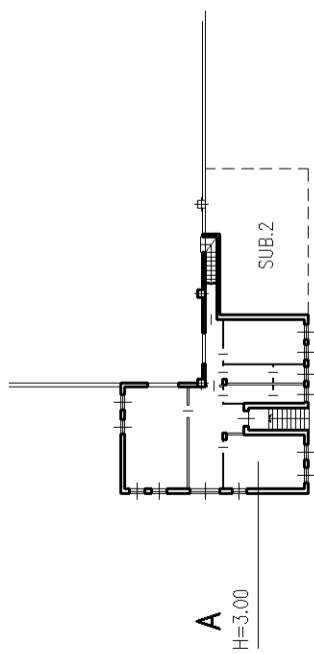

PIANO PRIMO

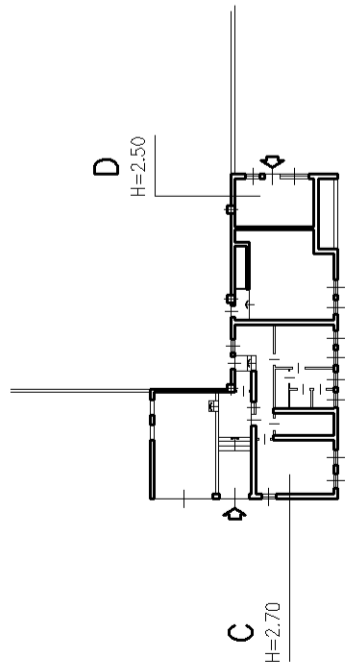

PIANO INTERRATO

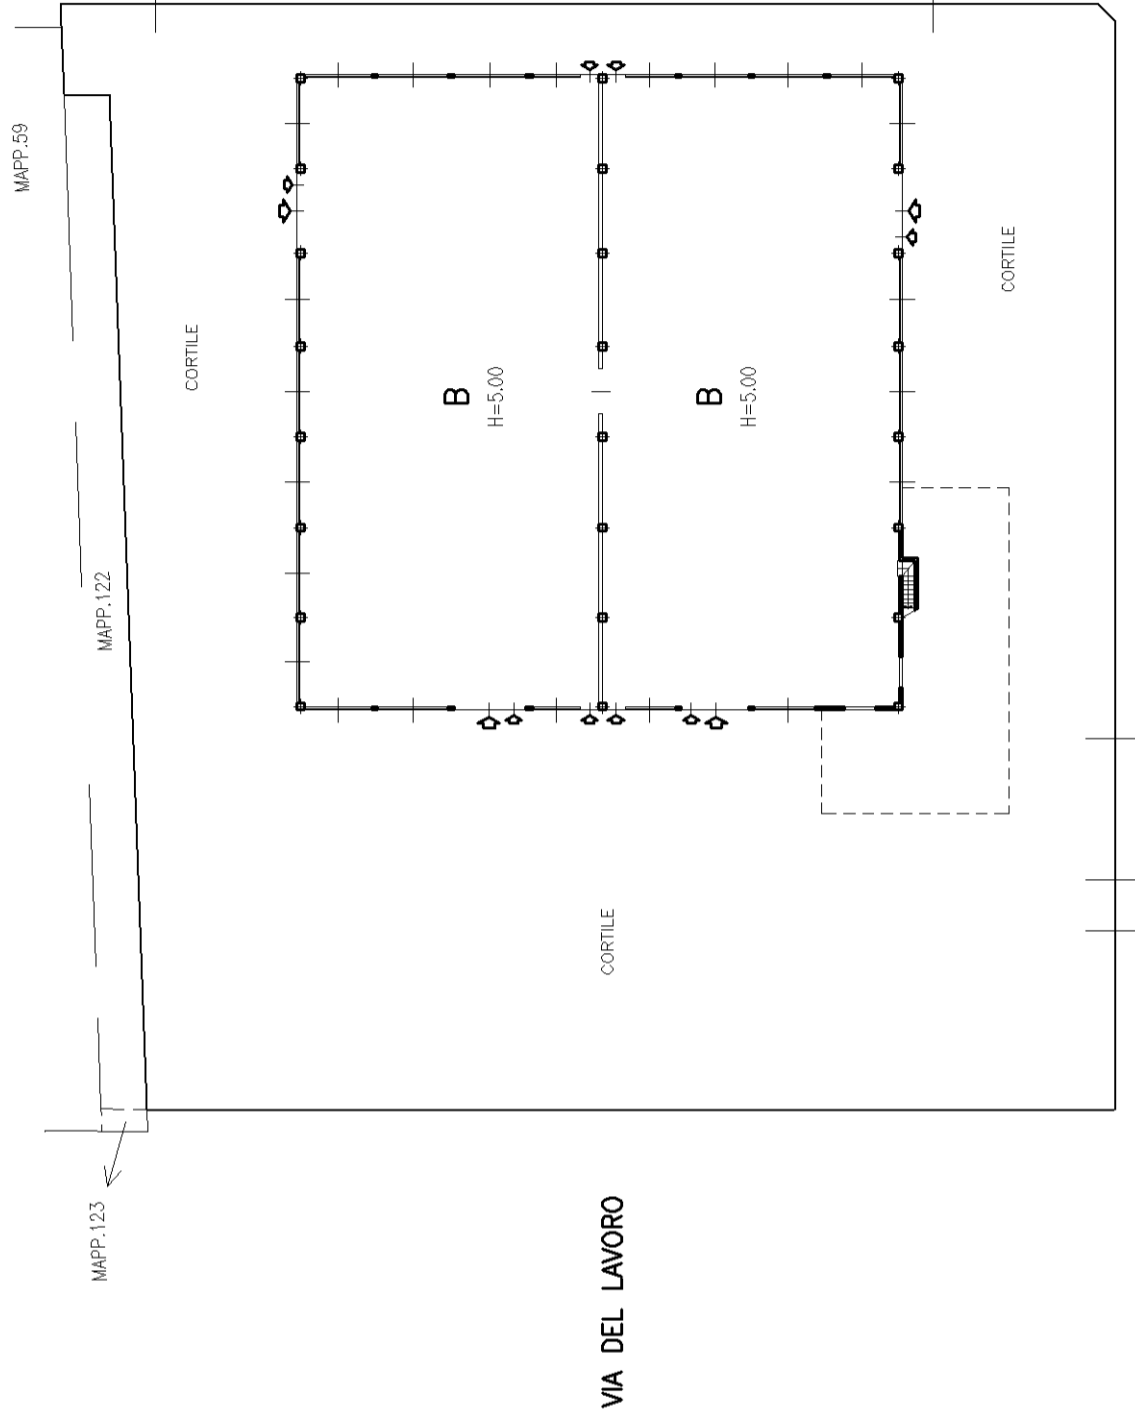

VIA DEL LAVORO

VIA DEL LAVORO

CORTILE

CORTILE

CORTILE


B  
H=5.00

B  
H=5.00

LEGENDA:

- A - UFFICI
- B - CAPANNONE
- C - SERVIZI
- D - CENTRALE TERMICA

PIANO TERRA

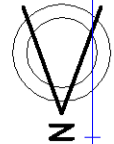

10 metri