

**Agenzia del Territorio
CATASTO FABBRICATI
Ufficio Provinciale di
Milano**

Dichiarazione protocollo n. MI0286992 del 04/04/2005

Planimetria di u.i.u. in Comune di Sedriano

Via Vivaldi

civ. 11

Identificativi Catastali:

Sezione:

Foglio: 3

Particella: 336

Subalterno: 705

Compilata da:
Curioni Emilio

Iscritto all'albo:
Geometri


Prov. Milano

N. 2618

Scheda n. 1

Scala 1:200

PIANO TERRA

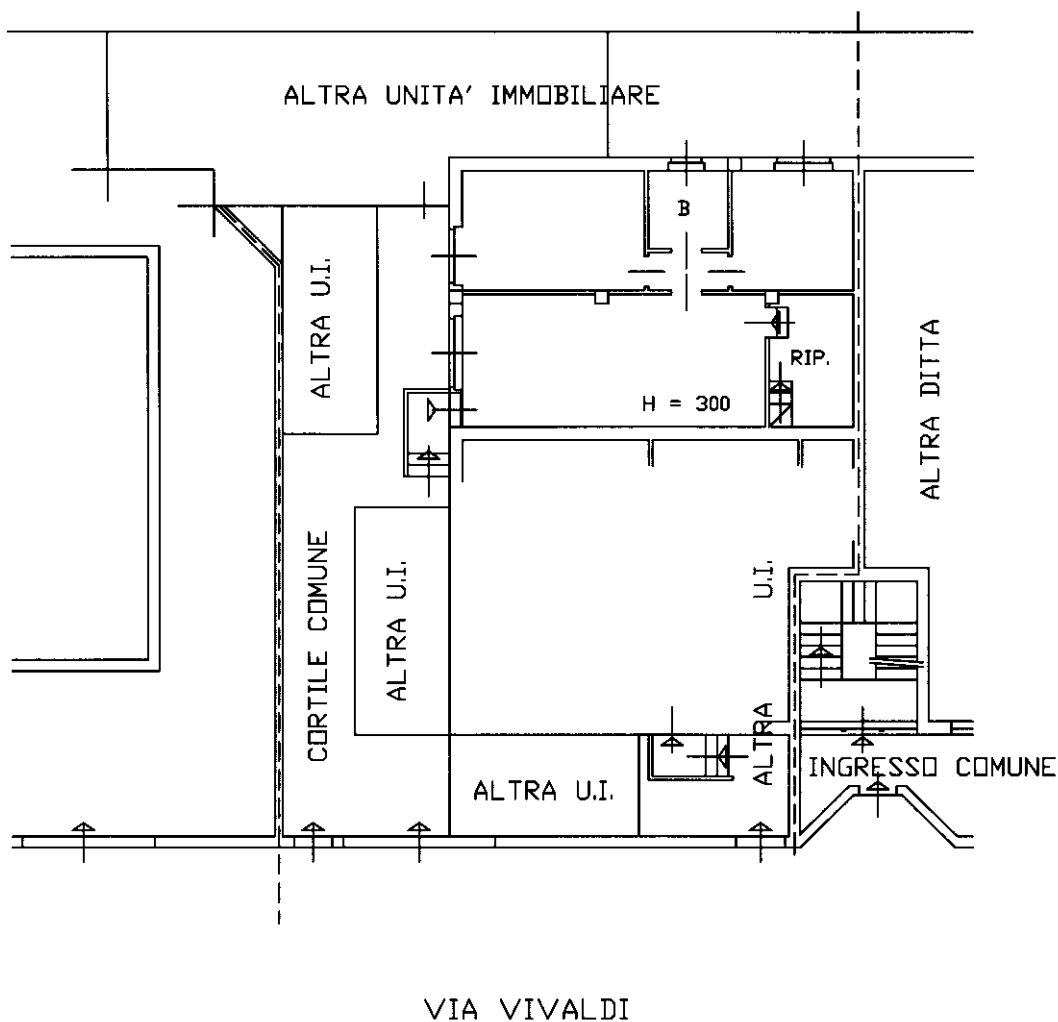

Ultima planimetria in atti



**Agenzia del Territorio
CATASTO FABBRICATI
Ufficio Provinciale di
Milano**

Dichiarazione protocollo n. MI0740952 del 15/11/2004

Planimetria di u.i.u. in Comune di Sedriano

Via Vivaldi

civ. 11

Identificativi Catastali:

Sezione:

Foglio: 3

Particella: 371

Subalterno: 707

Compilata da:
Curioni Emilio

Iscritto all'albo:
Geometri



Prov. Milano

N. 2618

Scheda n. 1

Scala 1:200

PIANO TERRA

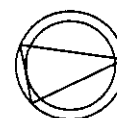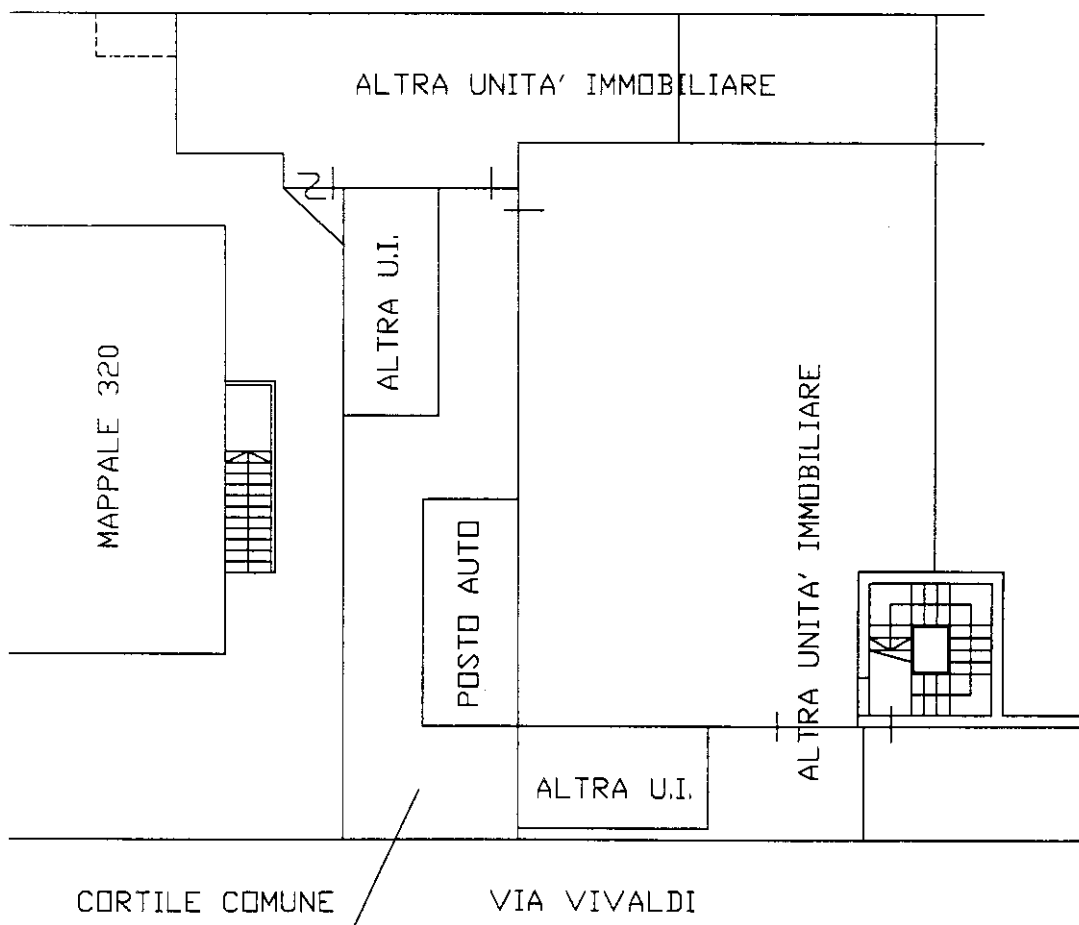

Ultima planimetria in atti

