

Agenzia del Territorio
CATASTO FABBRICATI
Ufficio Provinciale di
Milano

Dichiarazione protocollo n. MI0076198 del 08/02/2006

Planimetria di u.i.u. in Comune di Vaprio D'adda

Via Roma

civ. SNC

Identificativi Catastali:

Sezione:
Foglio: 4
Particella: 666
Subalterno: 5

Compilata da:
Pinotti Gianfranco


Iscritto all'albo:
Geometri

Prov. Bergamo


N. 2184

da n. 1


Scala 1:200

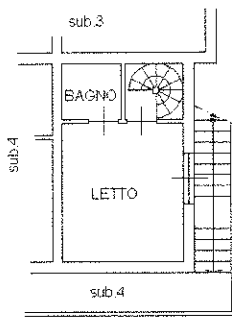


PIANO PRIMO H=2.70

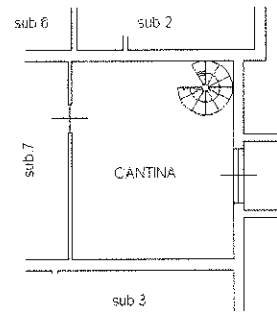

PIANO INTERRATO H=2.40

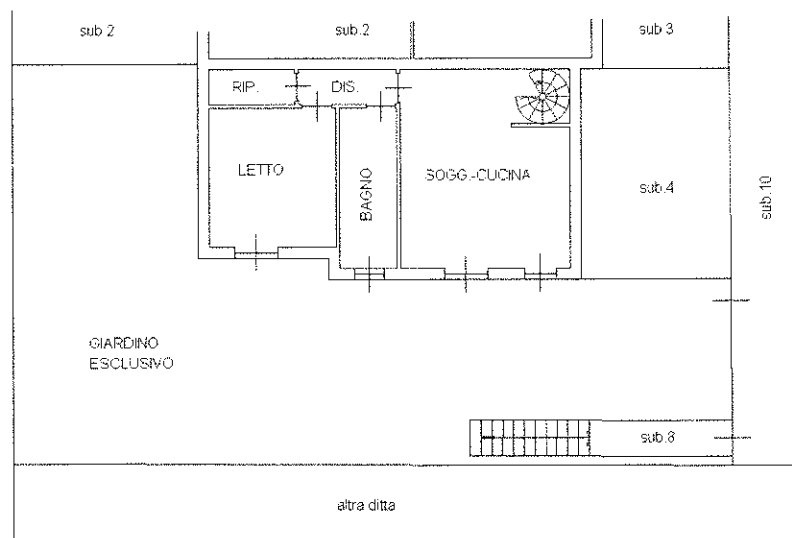

PIANO TERRA H=2.70

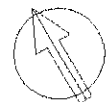

planimetria in atti

12/09/2017 - n. T353257 - Richiedente: BVSFNC62C63F2050

schede: 1 - Formato di acquisizione: A4(210x297) - Formato stampa richiesto: A4(210x297)

Catasto dei Fabbricati - Situazione al 12/09/2017 - Comune di VAPRIO D'ADDA (L.667) - < Foglio: 4 - Particella: 666 - Subalterno: 5 >
VIA ROMA SNC piano: S1-T-1;

**Agenzia del Territorio
CATASTO FABBRICATI
Ufficio Provinciale di
Milano**

Dichiarazione protocollo n. MI0076198 del 08/02/2006

Planimetria di u.i.u. in Comune di Vaprio D'adda

Via Roma

civ. SNC

Identificativi Catastali:

Sezione:

Foglio: 4

Particella: 666

Subalterno: 7

Compilata da:

Pinotti Gianfranco

Iscritto all'albo:


Geometri

Prov. Bergamo

N. 2184

da n. 1

Scala 1:200

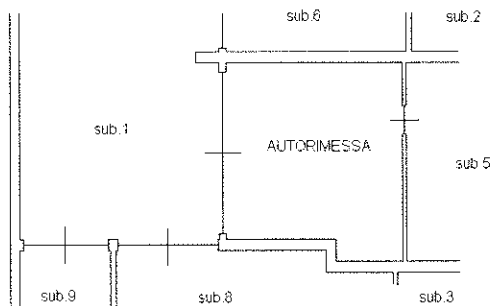

PIANO INTERRATO H=2.40



planimetria in atti