

**Agenzia del Territorio  
CATASTO FABBRICATI  
Ufficio Provinciale di  
Milano**

Dichiarazione protocollo n. MI0318673 del 06/04/2007

Planimetria di u.i.u. in Comune di Milano

Viale Monza

civ. 23

Identificativi Catastali:

Sezione:  
Foglio: 232  
Particella: 290  
Subalterno: 39

Compilata da:  
Poidomani Laura

Iscritto all'albo:  
Geometri

Prov. Milano


N. 9801

Scheda n. 1

Scala 1:200


PIANO QUARTO

H. mt 3,40

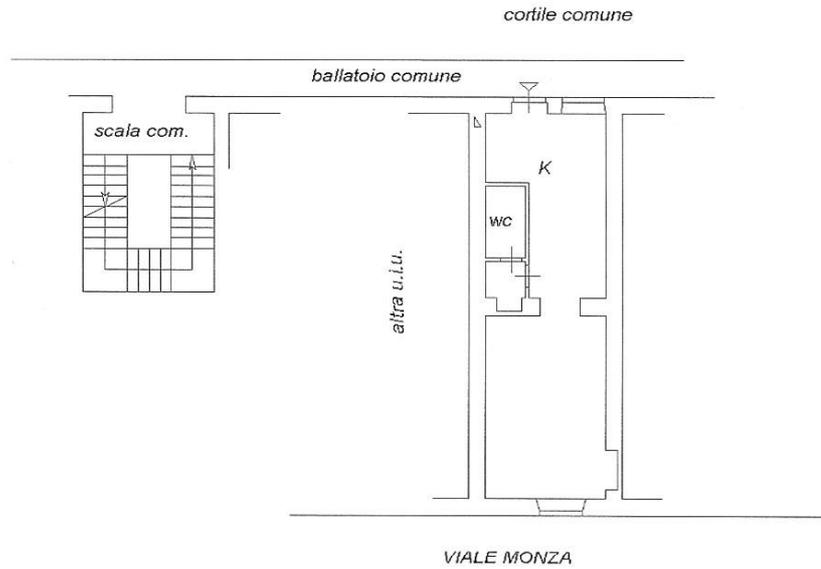

PIANO QUINTO SOTTOTETTO

H. med. 1,80

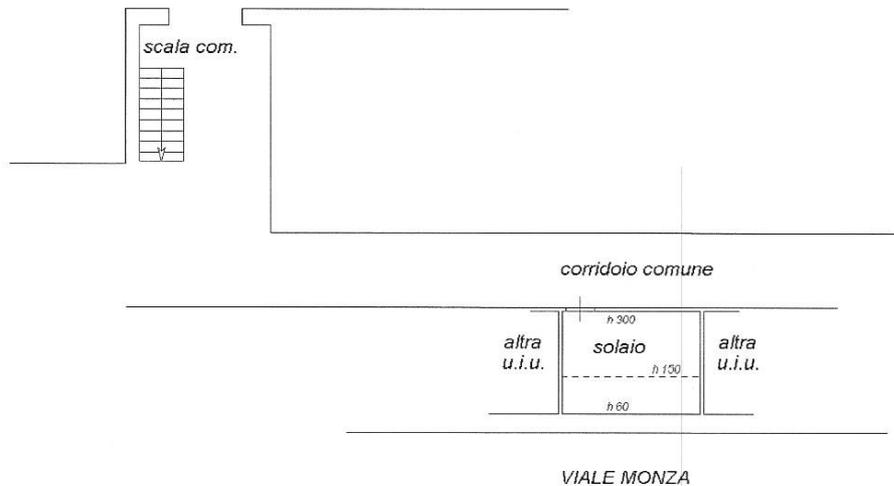

Catasto dei fabbricati - Situazione al 31/05/2017 - Comune di MILANO (F205) - Foglio: 252 Particella: 290 - Subalterno 39 - VIALE MONZA n. 25 piano: 4-5;

Ultima Planimetria in atti

