

**Agenzia del Territorio
CATASTO FABBRICATI
Ufficio Provinciale di
Milano**

Dichiarazione protocollo n. MI0496210 del 21/07/2004

Planimetria di u.i.u. in Comune di Milano

Via Negrotto Michele Pericle

civ. 8

Identificativi Catastali:

Sezione:

Foglio: 93

Particella: 92

Subalterno: 713

Compilata da:
Pieri Rudy

Iscritto all'albo:
Geometri

Prov. Milano


N. 5563

Scheda n. 1

Scala 1:200

Catasto dei Fabbricati - Situazione al 12/04/2016 - Comune di MILANO (F205) - < Foglio: 93 - Particella: 92 - Subalterno: 713 >
VIA MICHELE PERICLE NEGROTTO n. 8 piano: 1;

VIA NEGROTTO MICHELE PERICLE

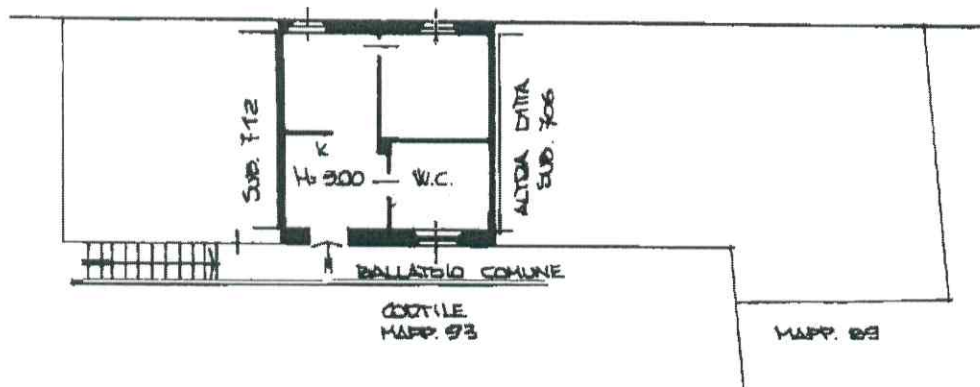

PIANO PRIMO

10 metri

Ultima planimetria in atti

Data: 12/04/2016 - n. T332946 - Richiedente: BSCLNE61C42L219W

Totale schede: 1 - Formato di acquisizione: A4(210x297) - Formato stampa richiesto: A4(210x297)

