



**Agenzia del Territorio
CATASTO FABBRICATI
Ufficio Provinciale di
Milano**

Dichiarazione protocollo n. MI0072999 del 07/02/2006	
Planimetria di u.i.u. in Comune di Trezzano Sul Naviglio	
Via Virgilio	civ. 14
Identificativi Catastali:	
Sezione:	Compilata da: Fiore Sabino
Foglio: 21	Iscritto all'albo: Geometri
Particella: 66	Prov. Milano
Subalterno: 69	N. 6710

Scheda n. 1 Scala 1:200

Catasto dei Fabbricati - Situazione al 24/01/2018 - Comune di TREZZANO SUL NAVIGLIO (L409) - < Foglio: 21 Particella: 66 - Subalterno 69 - VIA VIRGILIO n. 14 piano: S1 scala: 1;

PIANO SEMINTERRATO

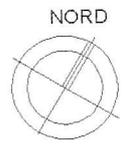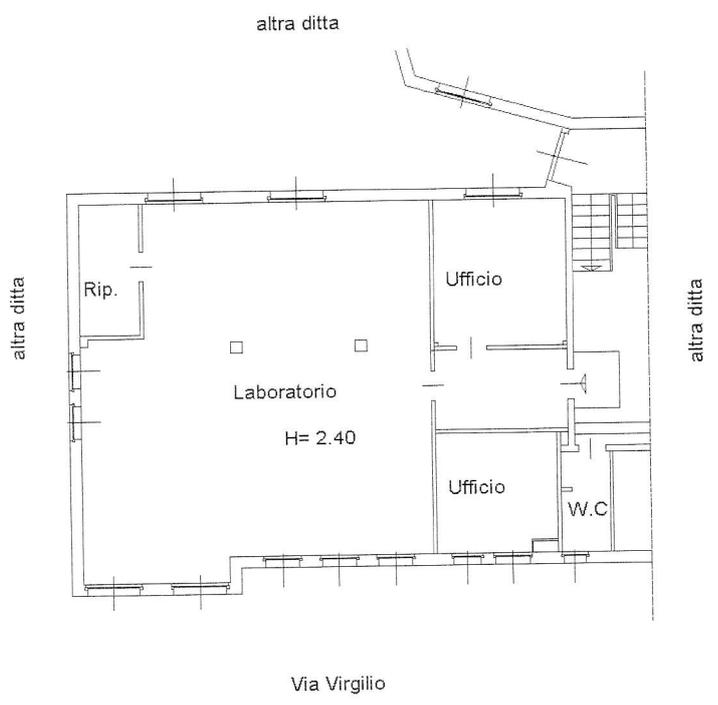

Ultima Planimetria in atti