

**Agenzia del Territorio
CATASTO FABBRICATI
Ufficio Provinciale di
Milano**

Dichiarazione protocollo n. 000943522 del 09/12/2002

Planimetria di u.i.u. in Comune di Milano

Via Negrotto Michele Pericle

ALL. 4
civ. 16

Identificativi Catastali:

Sezione:
Foglio: 93
Particella: 73
Subalterno: 704

Compilata da:
Gambaro Gilberto

Iscritto all'albo:
Architetti


Prov. Milano

N. 1796

Scheda n. 1

Scala 1:200

PIANO TERRENO

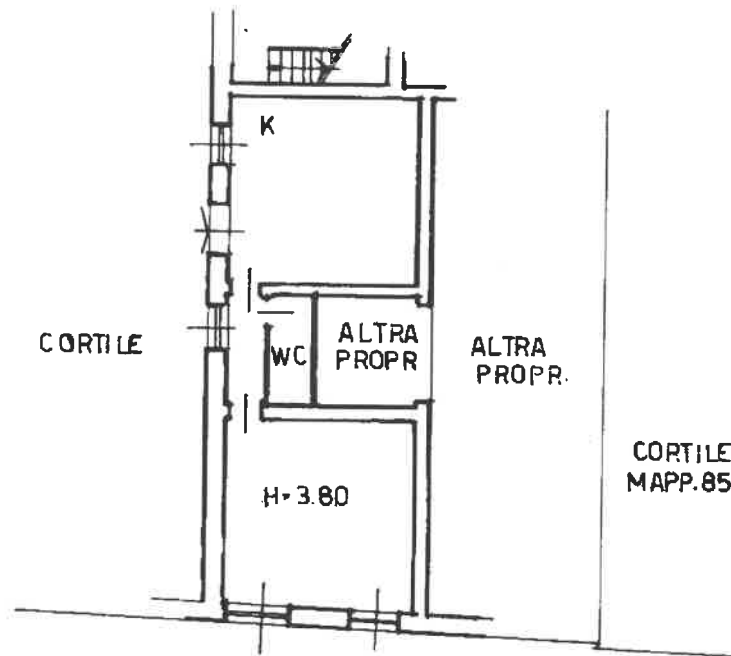

VIA NEGROTTA



Catasto dei Fabbricati - Situazione al 23/04/2018 - Comune di MILANO (F205) - < Foglio: 93 - Particella: 73 - Subalterno: 704 >
VIA MICHELE PERICLE NEGROTTA n. 16 piano: T;

Ultima planimetria in atti

Data: 23/04/2018 - n. T199188 - Richiedente: BNTFVM57R43F205M

Totale schede: 1 - Formato di acquisizione: A4(210x297) - Formato stampa richiesto: A4(210x297)