

**Agenzia del Territorio  
CATASTO FABBRICATI  
Ufficio Provinciale di  
Milano**

Dichiarazione protocollata n. MI0145500 del 18/02/2008

Planimetria di u.i.u. in Comune di Corsico

Via Arturo Labriola

civ. 11

Identificativi Catastali:

Sezione:

Foglio: 16

Particella: 196

Subalterno: 15


Compilata da:

Isritto all'albo:  
Geometri

Prov. Milano

Scheda n. 1

Scala 1:200

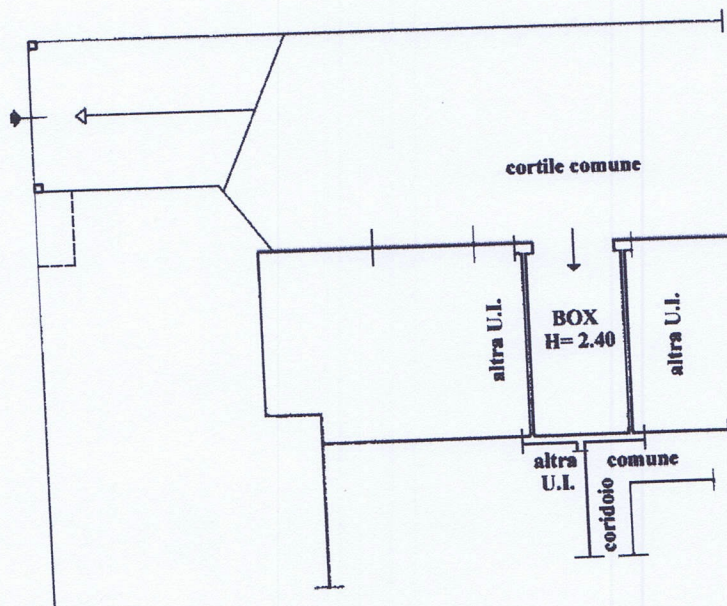

**PIANO SEMINTERRATO**



Ultima planimetria in atti

Data: 10/07/2018 - n. T234106 - Richiedente: [REDACTED]

Totale schede: 1 - Formato di acquisizione: A4(210x297) - Formato stampa richiesto: A4(210x297)

