

**Agenzia del Territorio  
CATASTO FABBRICATI  
Ufficio Provinciale di  
Milano**

Dichiarazione protocollo n. 320865 del 20/03/2003

Planimetria di u.i.u. in Comune di Basiano

Via Roma

civ. 19

Identificativi Catastali:

Sezione:  
Foglio: 6  
Particella: 5  
Subalterno: 5

Compilata da:  
Nizzolo Giuseppe  
Iscritto all'albo:  
Geometri


Prov. Milano

N. 9039



Scheda n. 1

Scala 1:200

*PIANO PRIMO H.300*

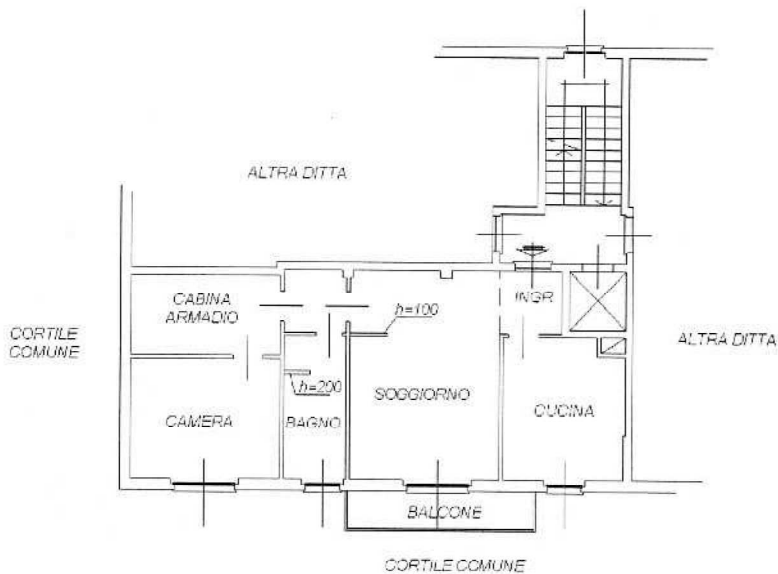

*PIANO SEMINTERRATO H.230*

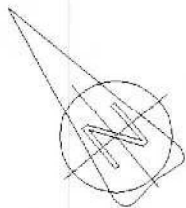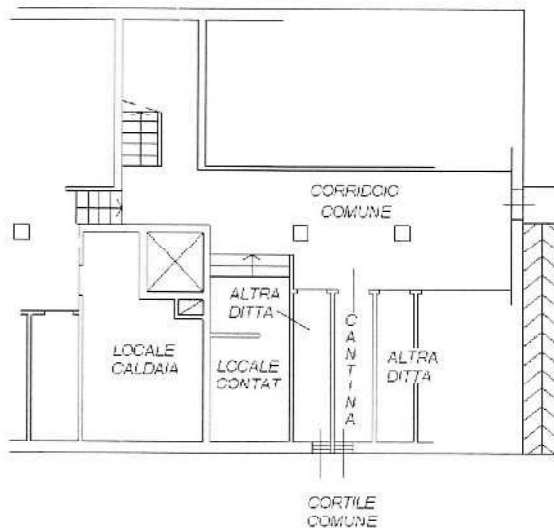

Catasto dei fabbricati - Situazione al 22/03/2017 - Comune di BASIANO(A697) - < Foglio: 6 Particella: 5 - Subalterno 5 ->  
VIA ROMA n. 19 piano: 1-SI;

Ultima Planimetria in atti