

**Agenzia del Territorio
CATASTO FABBRICATI
Ufficio Provinciale di
Milano**

Dichiarazione protocollo n. 000742556 del 25/09/2003

Planimetria di u.i.u. in Comune di Cambiagio

Via Giacomo Matteotti

civ. SC

Identificativi Catastali:

Sezione:
Foglio: 3
Particella: 1034
Subalterno: 17

Compilata da:
Ceriani Pietro Maria
Iscritto all'albo:
Ingegneri

Prov. Milano


N. 13568

Scheda n. 1

Scala 1:200


PIANO TERRA

H 2.70

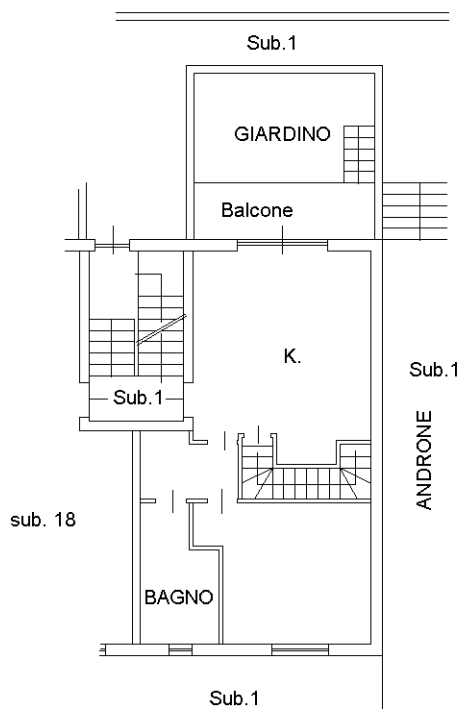

PIANO INTERRATO

H 2.40

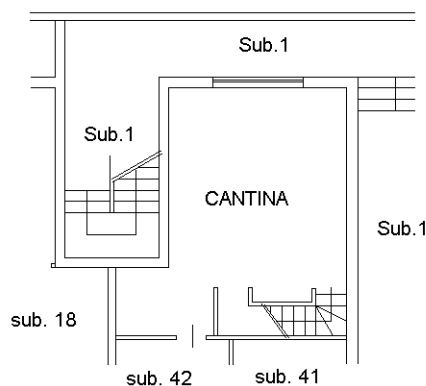

Catasto dei Fabbricati - Situazione al 28/11/2017 - Comune di CAMBIAGO (B461) - < Foglio: 3 - Particella: 1034 - Subalterno: 17 >
VIA GIACOMO MATTEOTTI n. SC piano: T-S1;

Ultima planimetria in atti

**Agenzia del Territorio
CATASTO FABBRICATI
Ufficio Provinciale di
Milano**

Dichiarazione protocollo n. 000742556 del 25/09/2003

Planimetria di u.i.u. in Comune di Cambiagio

Via Giacomo Matteotti

civ. SC

Identificativi Catastali:

Sezione:
Foglio: 3
Particella: 1034
Subalterno: 42


Compilata da:
Ceriani Pietro Maria
Iscritto all'albo:
Ingegneri

Prov. Milano

N. 13568

Scheda n. 1

Scala 1:200

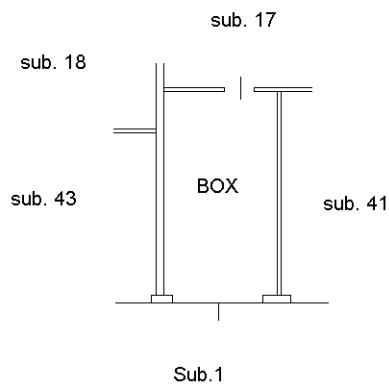

Ultima planimetria in atti