

MODULARIO
a. c. n. 487




MINISTERO DELLE FINANZE
DIPARTIMENTO DEL TERRITORIO

CATASTO EDILIZIO URBANO (RDL 13-4-1939, n. 652)

MOD. 34 (C)

LIRE
200

Planimetria di u.i.u. in Comune di MILANO via PAOLO PARUTA civ. 7E

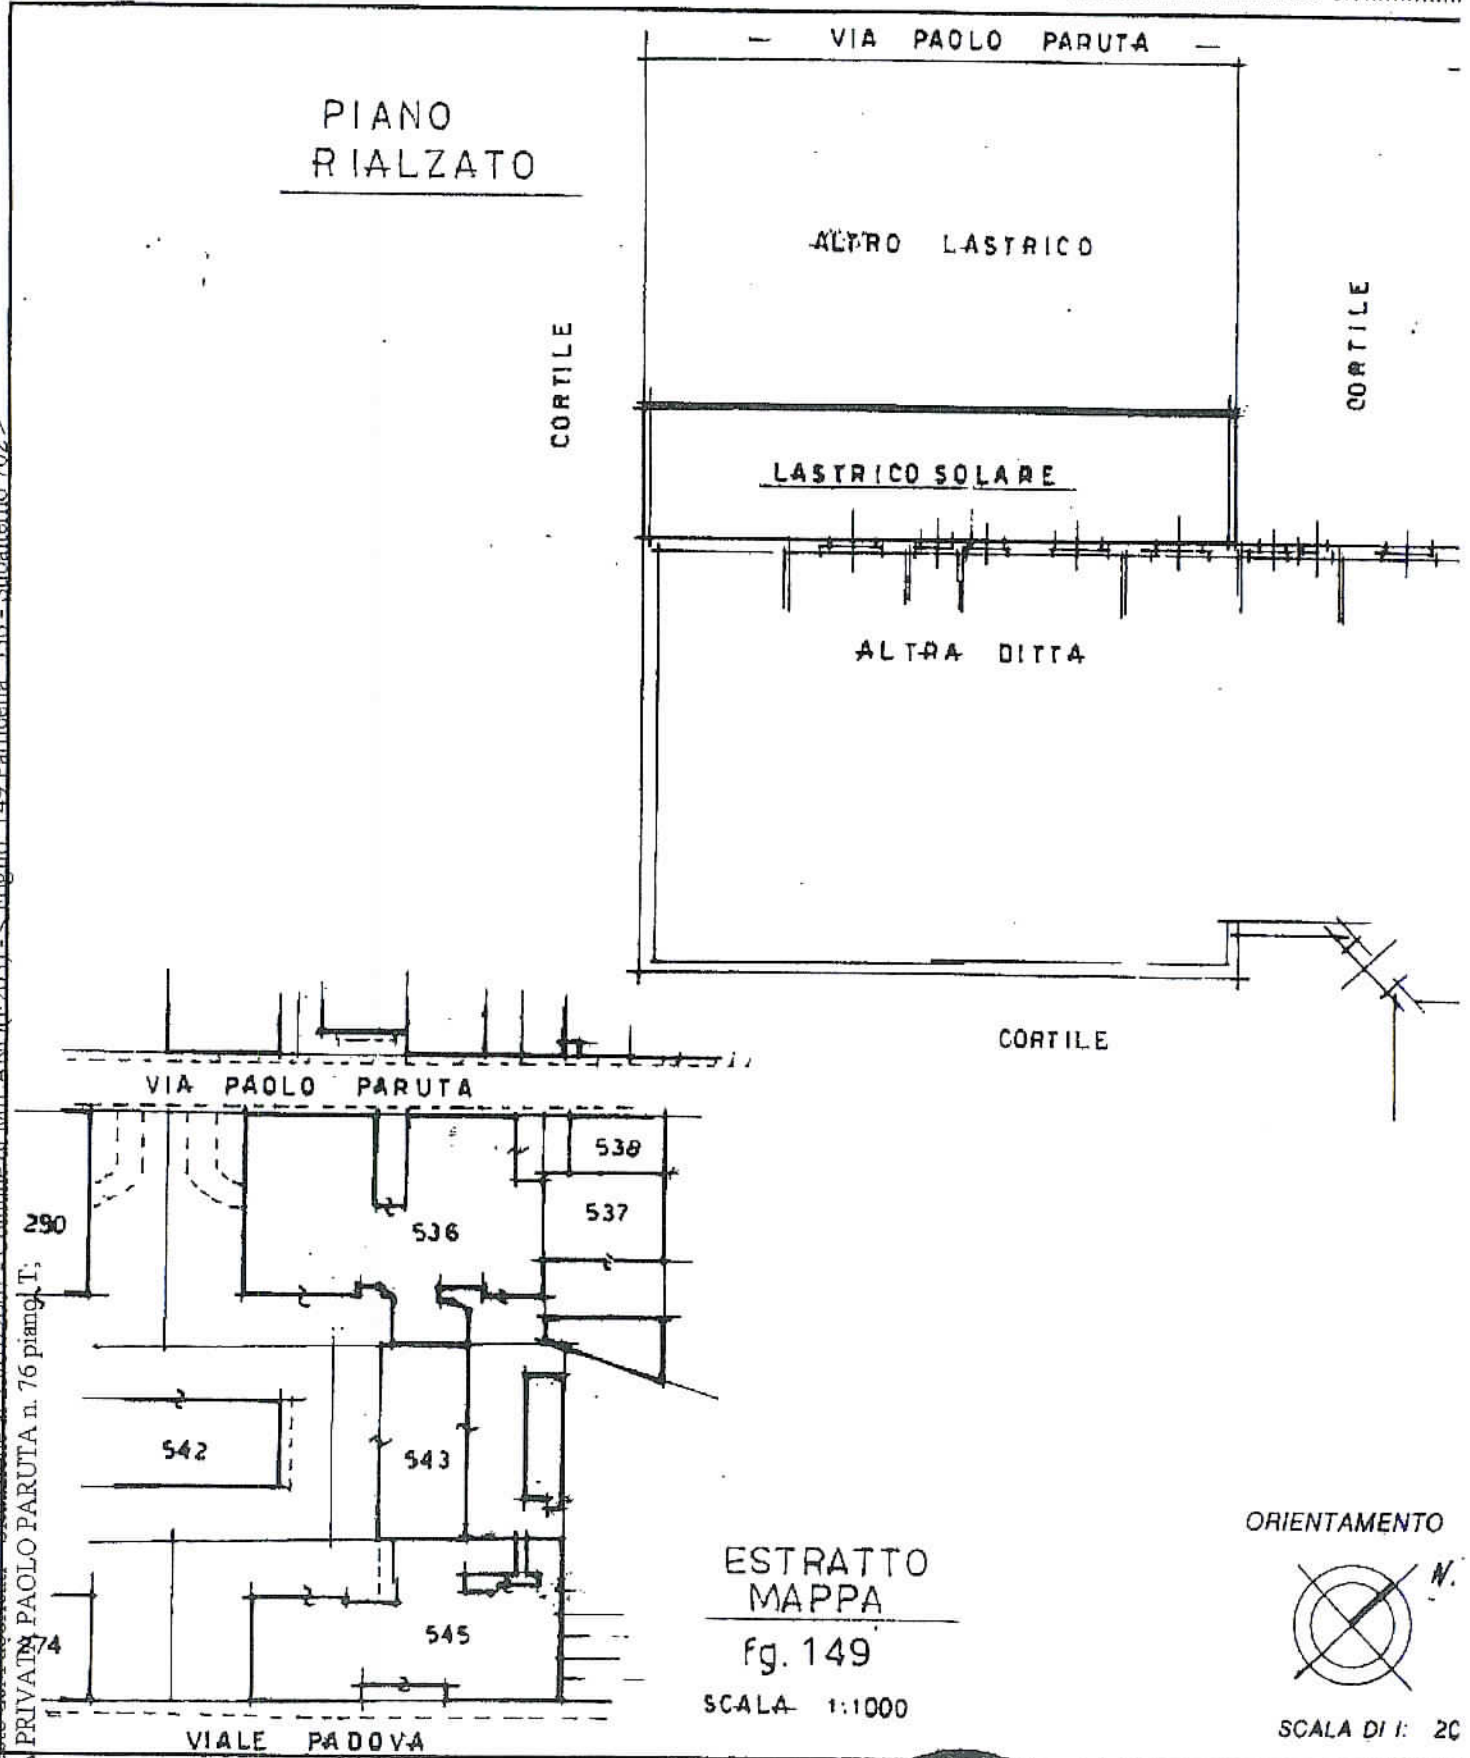


ESTRATTO
MAPPA

fg. 149

SCALA 1:1000

ORIENTAMENTO

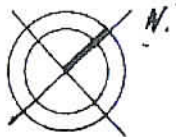

SCALA DI I: 20

Catasto Edilizio Urbano - Comune di MILANO (F205) - Foglio 149 Particella 536 - Subalterno 702 >

Dichiarazione di N.C.
 Denuncia di variazione.
 Ultima Planimetria in atti.

Identificativi catastali
 Data presentazione: 14/02/2001
 Foglio: 149 Particella: 536 Subalterno: 702

Compilata dal GEOMETRA
(Titolo, cognome e nome)

Iscritto all'albo dei GEOMETRI
 della provincia di MILANO n. 10691838 Rich.
 A4(209/197) Fatto di scala:
 data 21/2/2001 Firma ...



RISERVATO ALL'UFFICIO

Richiedente D'ANGELO EDELLIO