

**Agenzia del Territorio  
CATASTO FABBRICATI  
Ufficio Provinciale di  
Milano**

Dichiarazione protocollo n. MI0166599 del 15/03/2006

Planimetria di u.i.u. in Comune di Truccazzano

Via Zanella Giacomo

civ. 9

Identificativi Catastali:

Sezione:

Foglio: 1

Particella: 424

Subalterno: 16

Compilata da:  
Ratti Giampaolo

Iscritto all'albo:  
Geometri


Prov. Milano

N. 7432


Scheda n. 1

Scala 1:200

**PIANO INTERRATO  
H. 240**

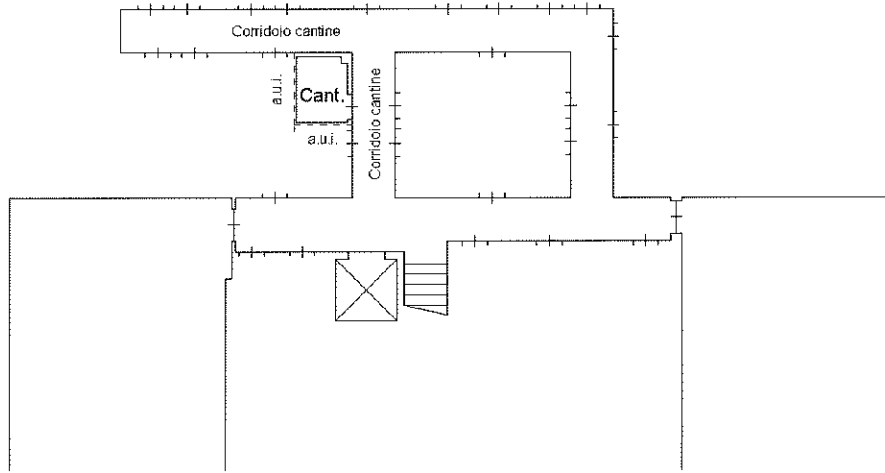

**PIANO PRIMO  
H. 270**

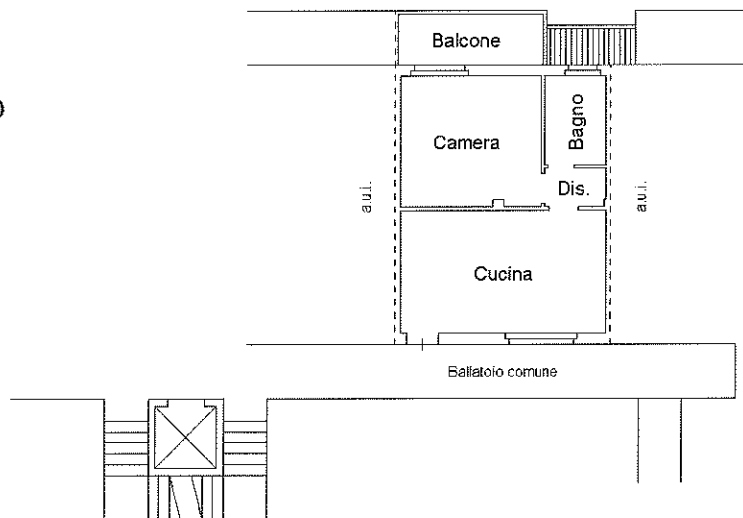

Ultima planimetria in atti

Data: 11/04/2018 - n. T121733 - Richiedente: BDGBBR59R66F205G

Totale schede: 1 - Formato di acquisizione: A4(210x297) - Formato stampa richiesto: A4(210x297)

Catasto dei Fabbricati - Situazione al 11/04/2018 - Comune di TRUCCAZZANO (L.454) - < Foglio: 1 - Particella: 424 - Subalterno: 16 >  
VIA GIACOMO ZANELLA n. 9 piano: 1-S1;

**Agenzia del Territorio  
CATASTO FABBRICATI  
Ufficio Provinciale di  
Milano**

Dichiarazione protocollo n. MI0166599 del 15/03/2006

Planimetria di u.i.u. in Comune di Truccazzano

Via Zanella Giacomo

civ. 7

Identificativi Catastali:

Sezione:

Foglio: 1

Particella: 424

Subalterno: 51

Compilata da:  
Ratti Giampaolo

Iscritto all'albo:  
Geometri


Prov. Milano

N. 7432

Scheda n. 1

Scala 1: 200

PIANO INTERRATO  
H. 240

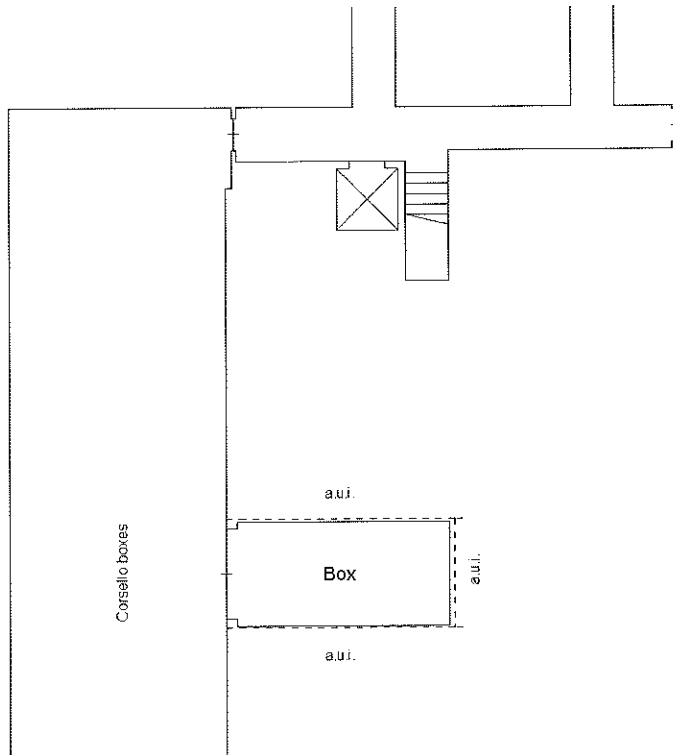

Catasto dei Fabbricati - Situazione al 11/04/2018 - Comune di TRUCCAZZANO (L.454) - < Foglio: 1 - Particella: 424 - Subalterno: 51 >  
VIA GIACOMO ZANELLA n. 7 piano: S1;

Ultima planimetria in atti

Data: 11/04/2018 - n. T121734 - Richiedente: BDGBBR59R66F205G

Totale schede: 1 - Formato di acquisizione: A4(210x297) - Formato stampa richiesto: A4(210x297)