


ELABORATO PLANIMETRICO		Compilato da: Cappello Alec Marco	Iscritto all'albo: Geometri	Prov. Torino	N. 9249
Comune di Milano	Sezione:	Foglio: 32	Particella: 14	Prontuario n. 21/06/2011	del
Dimostrazione grafica dei subalterni			Tipo Mappale n.	del	Scala 1 : 200


Agenzia del Territorio
CATASTO FABBRICATI
 Ufficio provinciale di Milano
 Ultima planimetria in atti
 Data: 07/09/2018
 Totale schede: 5

n. T106710 - Richiedente: Telematico
 - Formato di acquisizione: A3(297x420) - Formato stampa richiesto: A4(210x297) - Fattore di scala: ogni utilizzabile

PIANO INTERRATO

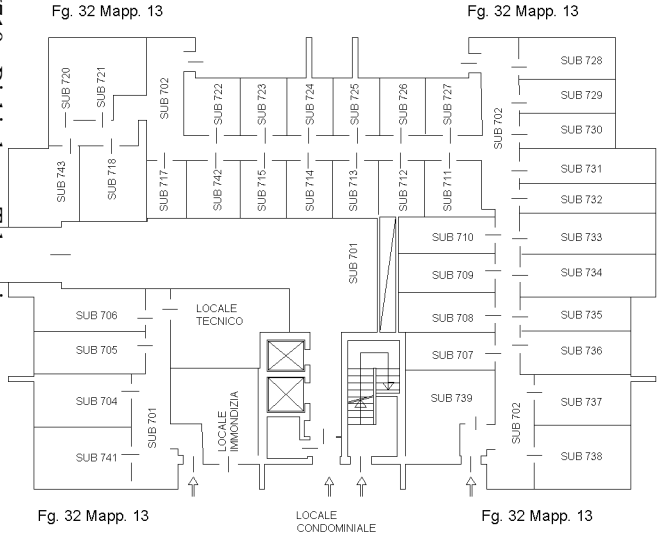

PIANO PRIMO

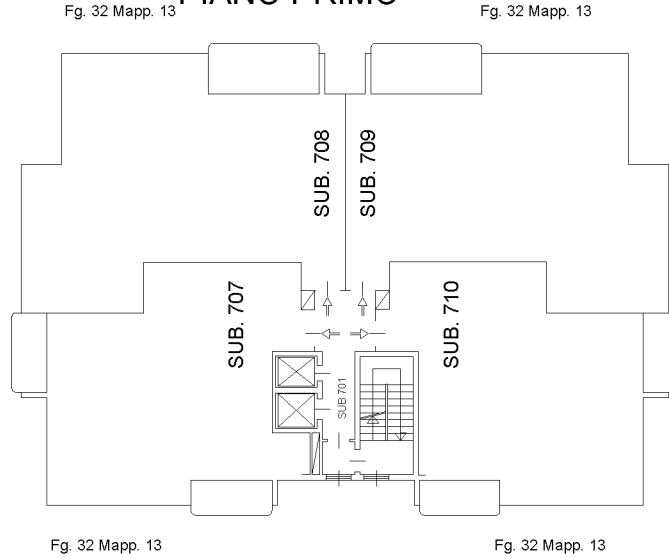


LEGENDA:



SUB 701 : B.C.N.C. AI SUBB.
 DA 704 A 715 - 717 - 718
 DA 720 A 738 - 740 - 741 - 742

 SUB 702 : B.C.N.C. AI SUBB.
 DA 707 A 715 - 717 - 718
 DA 720 A 739 - 742 - 743

PIANO TERRA

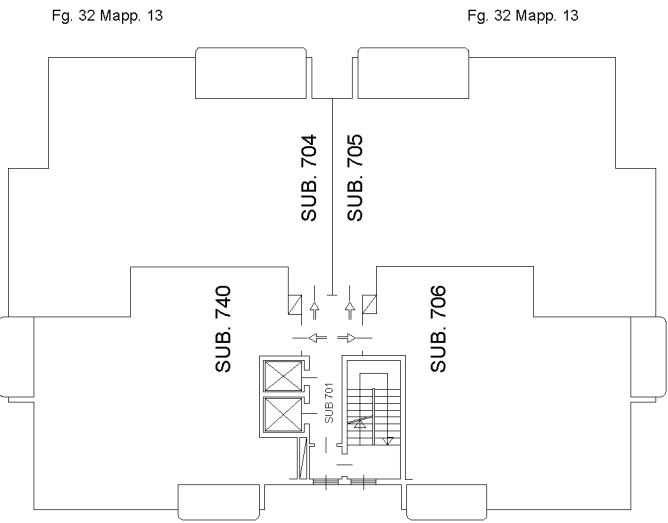

PIANO SECONDO

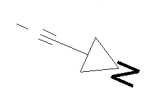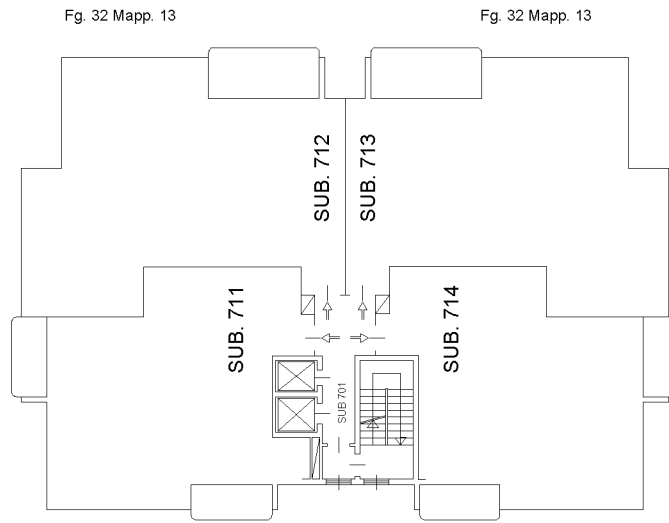

ELABORATO PLANIMETRICO		Compilato da: Cappello Alec Marco	Iscritto all'albo: Geometri	Prov. Torino	N. 9249
Comune di Milano	Sezione:	Foglio: 32	Particella: 14	Prontuario n. 21/06/2011	del
Dimostrazione grafica dei subalterni			Tipo Mappale n.	del	Scala 1 : 200

LEGENDA:


SUB 701 : B.C.N.C. AI SUBB.
DA 704 A 715 - 717 - 718
DA 720 A 738 - 740 - 741 - 742

SUB 702 : B.C.N.C. AI SUBB.
DA 707 A 715 - 717 - 718
DA 720 A 739 - 742 - 743

PIANO TERZO

Fg. 32 Mapp. 13

Fg. 32 Mapp. 13

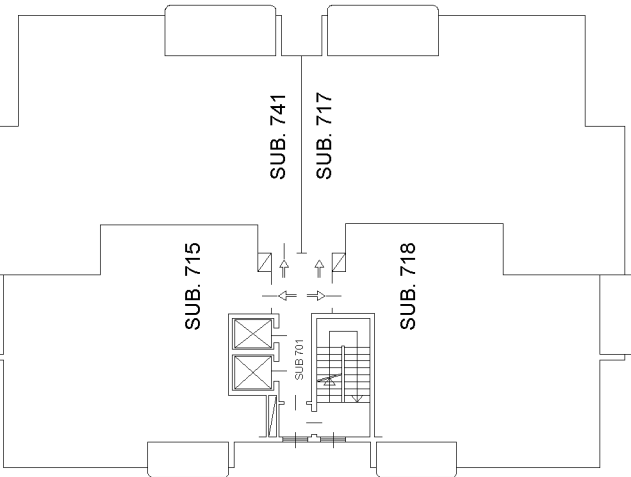


Fg. 32 Mapp. 13

Fg. 32 Mapp. 13

PIANO QUINTO

Fg. 32 Mapp. 13

Fg. 32 Mapp. 13

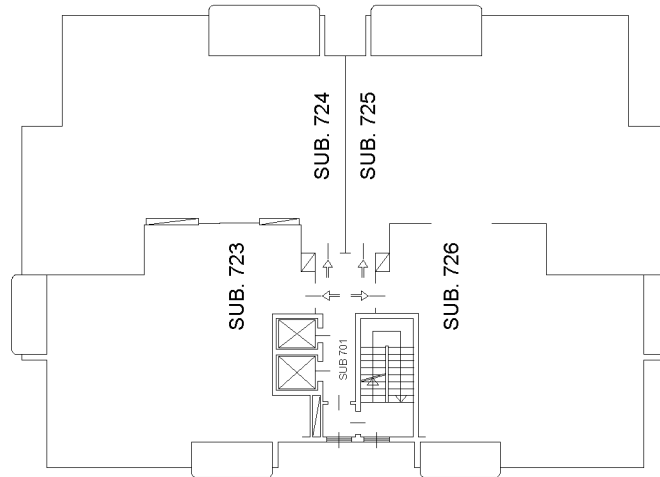


Fg. 32 Mapp. 13

Fg. 32 Mapp. 13

PIANO QUARTO

Fg. 32 Mapp. 13

Fg. 32 Mapp. 13

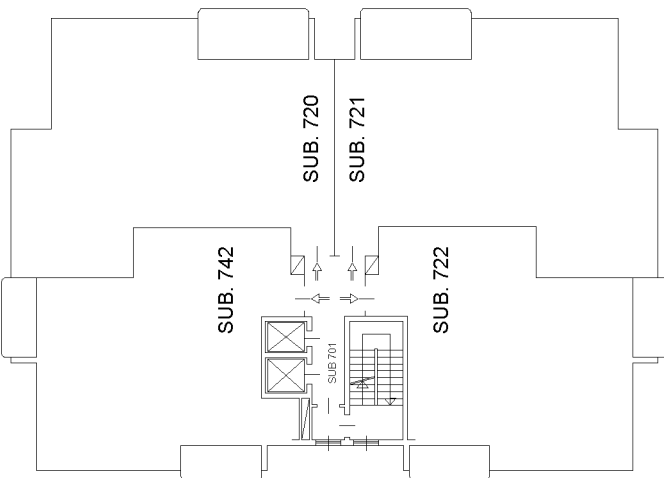


Fg. 32 Mapp. 13

Fg. 32 Mapp. 13

PIANO SESTO

Fg. 32 Mapp. 13

Fg. 32 Mapp. 13

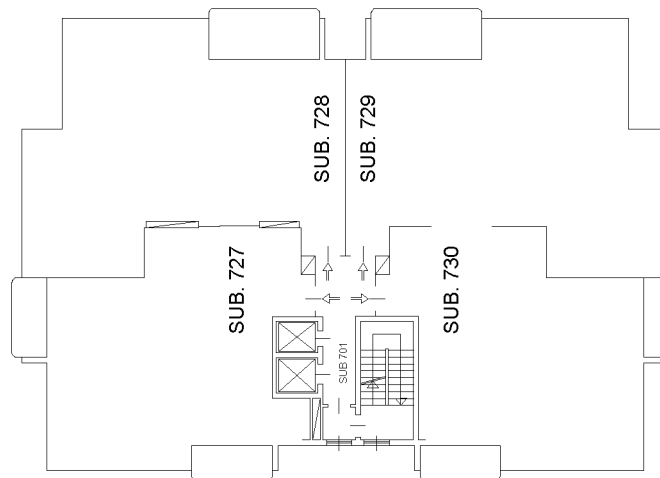

Fg. 32 Mapp. 13

Fg. 32 Mapp. 13



ELABORATO PLANIMETRICO		Compilato da: Cappello Alec Marco	Iscritto all'albo: Geometri	Prov. Torino	N. 9249
Comune di Milano	Sezione:	Foglio: 32	Particella: 14	Prontuario n. 21/06/2011	del
Dimostrazione grafica dei subalterni			Tipo Mappale n.	del	Scala 1 : 200


Agenzia del Territorio
CATASTO FABBRICATI
 Ufficio provinciale di Milano

Ultima planimetria in atti
 Data: 07/09/2018 + n. T106710 - Richiedente: Telematico
 Totale schede: 5 - Formato di acquisizione: A3(297x420)gs - Formato stampa richiesto: A4(210x297) - Fattore di scala: ogni utilizzabile

PIANO SETTIMO

Fg. 32 Mapp. 13

Fg. 32 Mapp. 13

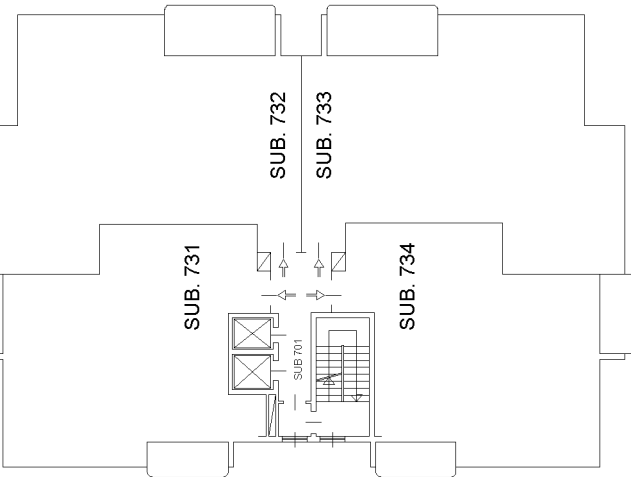

Fg. 32 Mapp. 13

Fg. 32 Mapp. 13


Fg. 32 Mapp. 13

Fg. 32 Mapp. 13

PIANO NONO (COPERTURA)

Fg. 32 Mapp. 13

Fg. 32 Mapp. 13

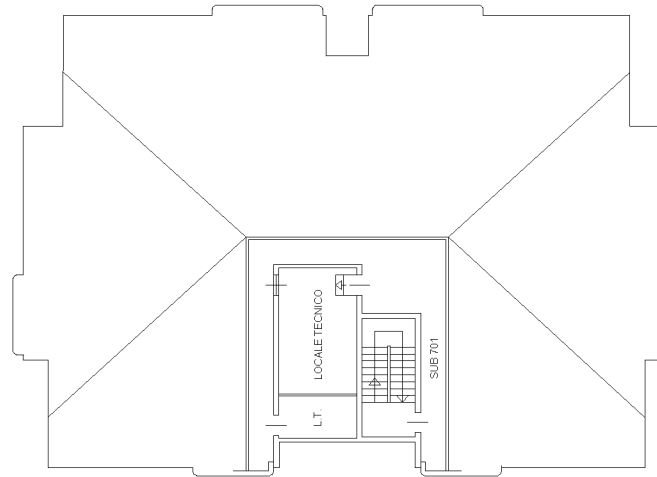

Fg. 32 Mapp. 13

Fg. 32 Mapp. 13

Fg. 32 Mapp. 13

LEGENDA:


SUB 701 : B.C.N.C. AI SUBB.
 DA 704 A 715 - 717 - 718
 DA 720 A 738 - 740 - 741 - 742

SUB 702 : B.C.N.C. AI SUBB.
 DA 707 A 715 - 717 - 718
 DA 720 A 739 - 742 - 743

PIANO OTTAVO

Fg. 32 Mapp. 13

Fg. 32 Mapp. 13

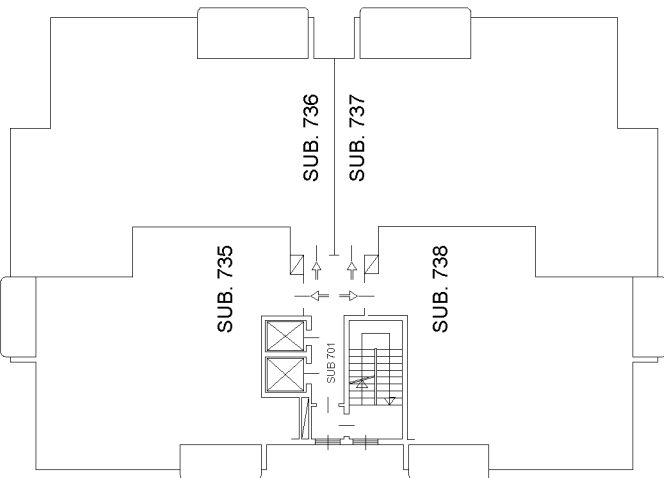

Fg. 32 Mapp. 13

Fg. 32 Mapp. 13

Fg. 32 Mapp. 13

