

Via Mac Mahon n. 84/A, Milano

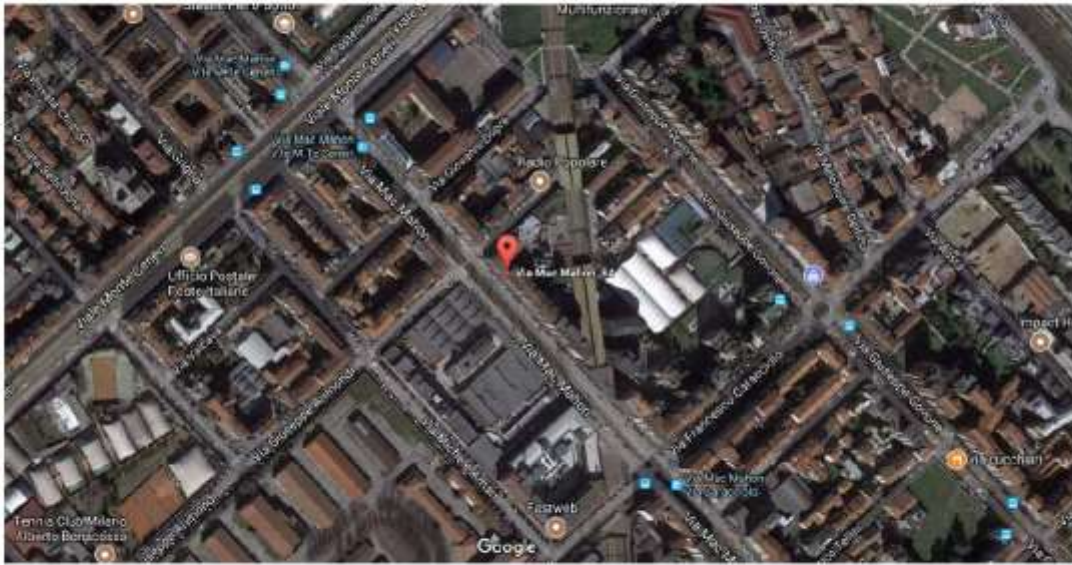


Foto n. 1: Foto aerea di inquadramento



Foto n. 2 e 3: Facciate su via Mac Mahon e sulla via privata Ulderico Ollearo



Foto 4 e 5: Ingresso su via Mac Mahon, atrio e scala comune



Foto 6: Atrio comune e porta d'ingresso all'appartamento



Foto 7: Ingresso all'appartamento



Foto 8: Ingresso visto dalla Camera



Foto n. 9: Cucina vista dall'ingresso



Foto n. 10: Bagno visto dalla Cucina



Foto n. 11: Camera 1 (Cucina su plan. catastale)



Foto n. 12: Camera 1



Foto n. 13: Camera 2



Foto n. 14: Camera 2



Foto n. 15: Corridoio comune dall'accesso al cortile



Foto n. 16: Scala di accesso al Cortile




Foto n. 17: Accesso al Cortile e alle Cantine




Foto n. 18: Corridoio comune di accesso alle Cantine



Foto n. 19: Cantina

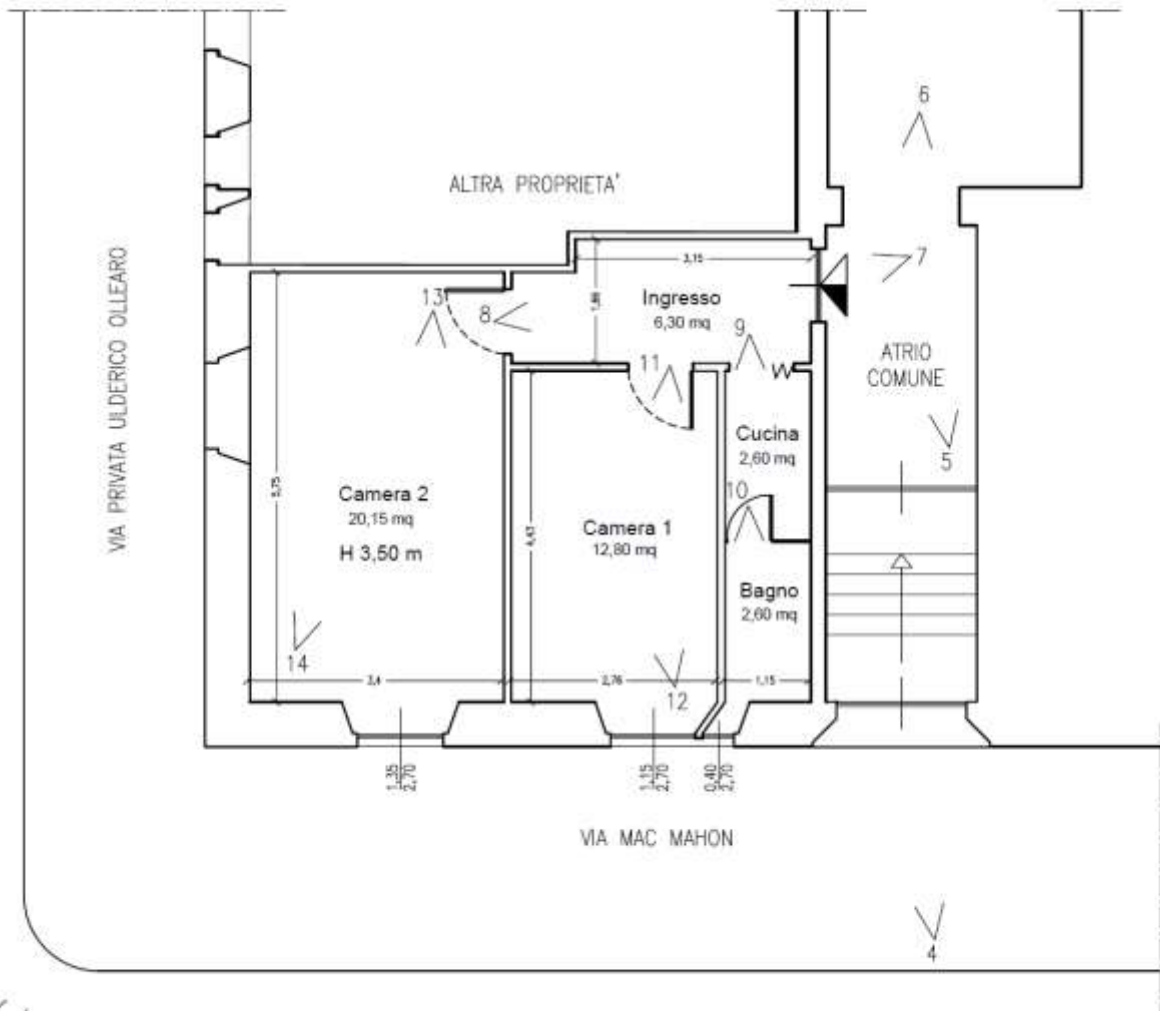

3
2

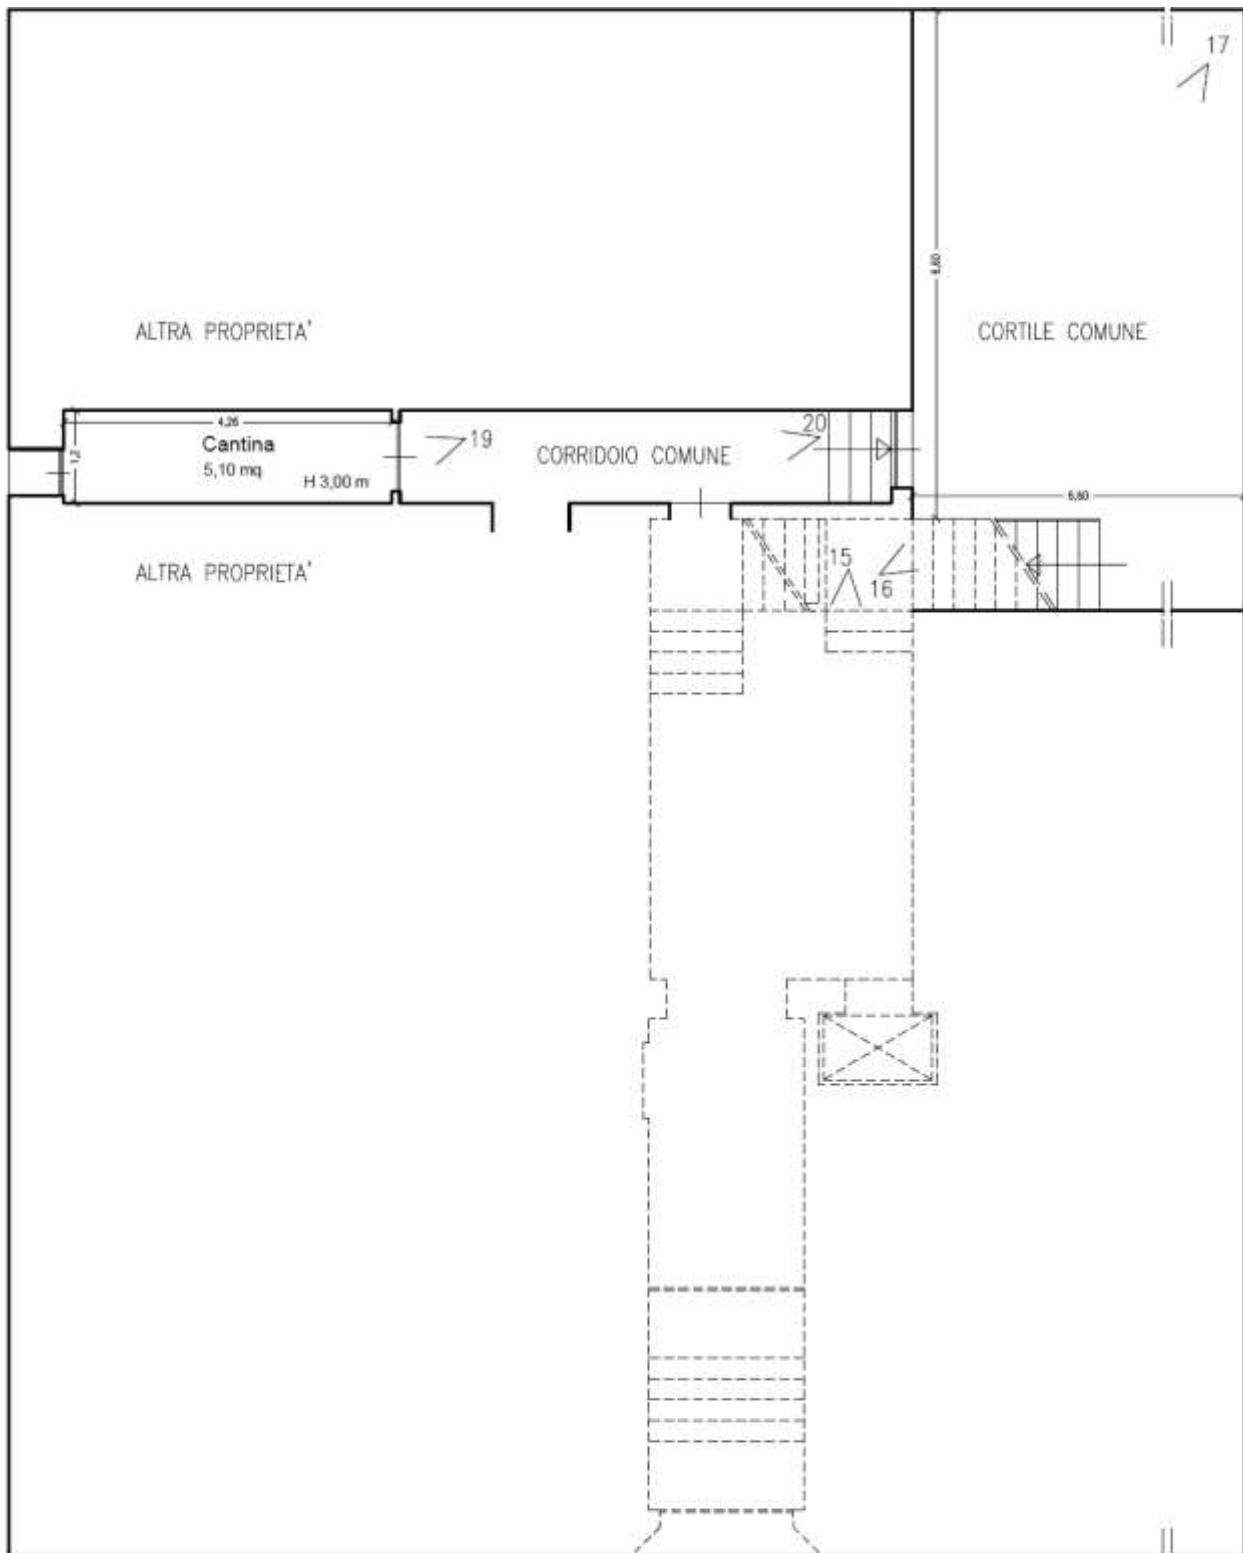

Legenda



VIA MAC MAHON

CANTINA
PIANO SEMINTERRATO
Scala 1:100