

**Agenzia del Territorio
CATASTO FABBRICATI
Ufficio Provinciale di
Milano**

Dichiarazione protocollo n. 000612255 del 23/07/2002

Planimetria di u.i.u. in Comune di Cassano D'adda

Via Sole

civ. 1

Identificativi Catastali:

Sezione:

Foglio: 17

Particella: 199

Subalterno: 704

Compilata da:
Brovedani Luca


Iscritto all'albo:
Ingegneri

Prov. Milano



N. 20480

Scheda n. 1

Scala 1:200

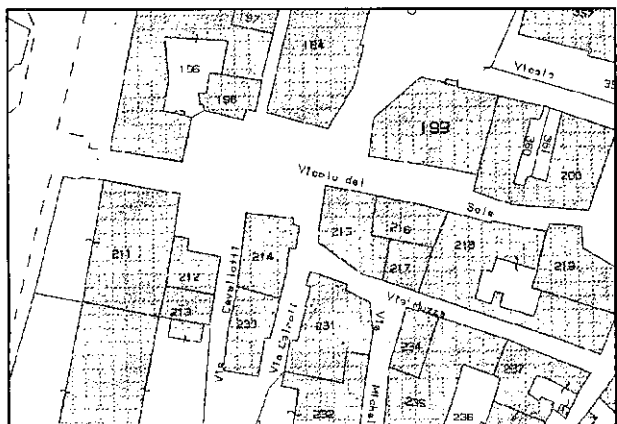

ESTRATTO DI MAPPA FG. 17
SCALA 1 : 1000

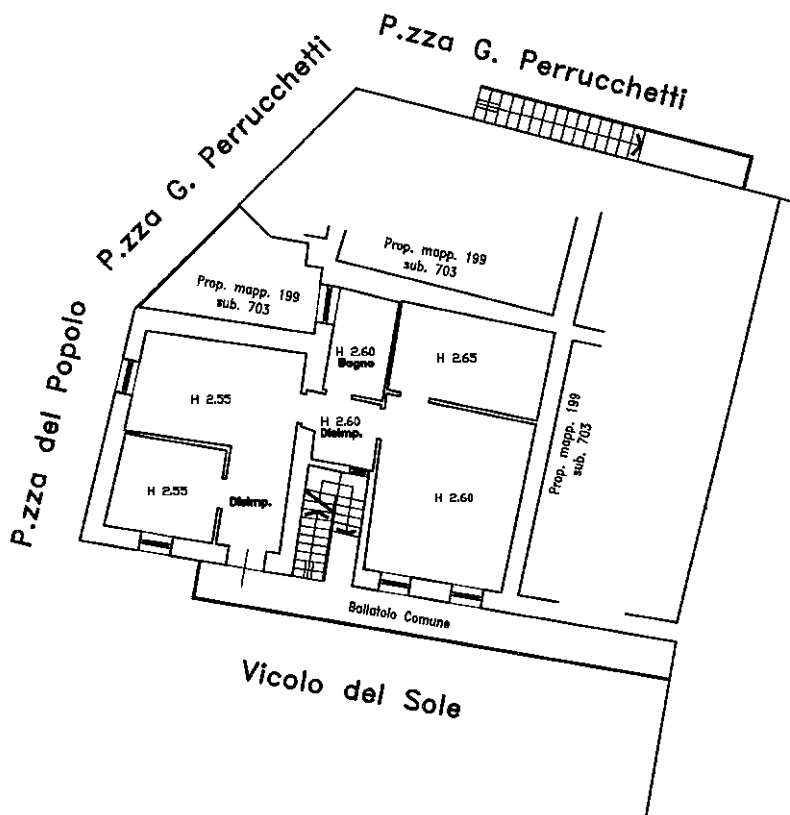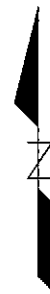

PIANO PRIMO

Ultima planimetria in atti

Catasto dei Fabbricati - Situazione al 08/09/2017 - Comune di CASSANO D'ADDA (C005) - < Foglio: 17 - Particella: 199 - Subalterno: 704 >
VIA DEL SOLE n. 1 piano: 1;