

MODULARIO
a r.f. n. 497



MINISTERO DELLE FINANZE

DIPARTIMENTO DEL TERRITORIO


CATASTO EDILIZIO URBANO (RDL 13-4-1939, n. 652)

MOD. BN (CE)

LIRE
200

Planimetria di u.i.u. in Comune di **CESANO BOSCONI** via **GARIBOLDI**

civ. **24**

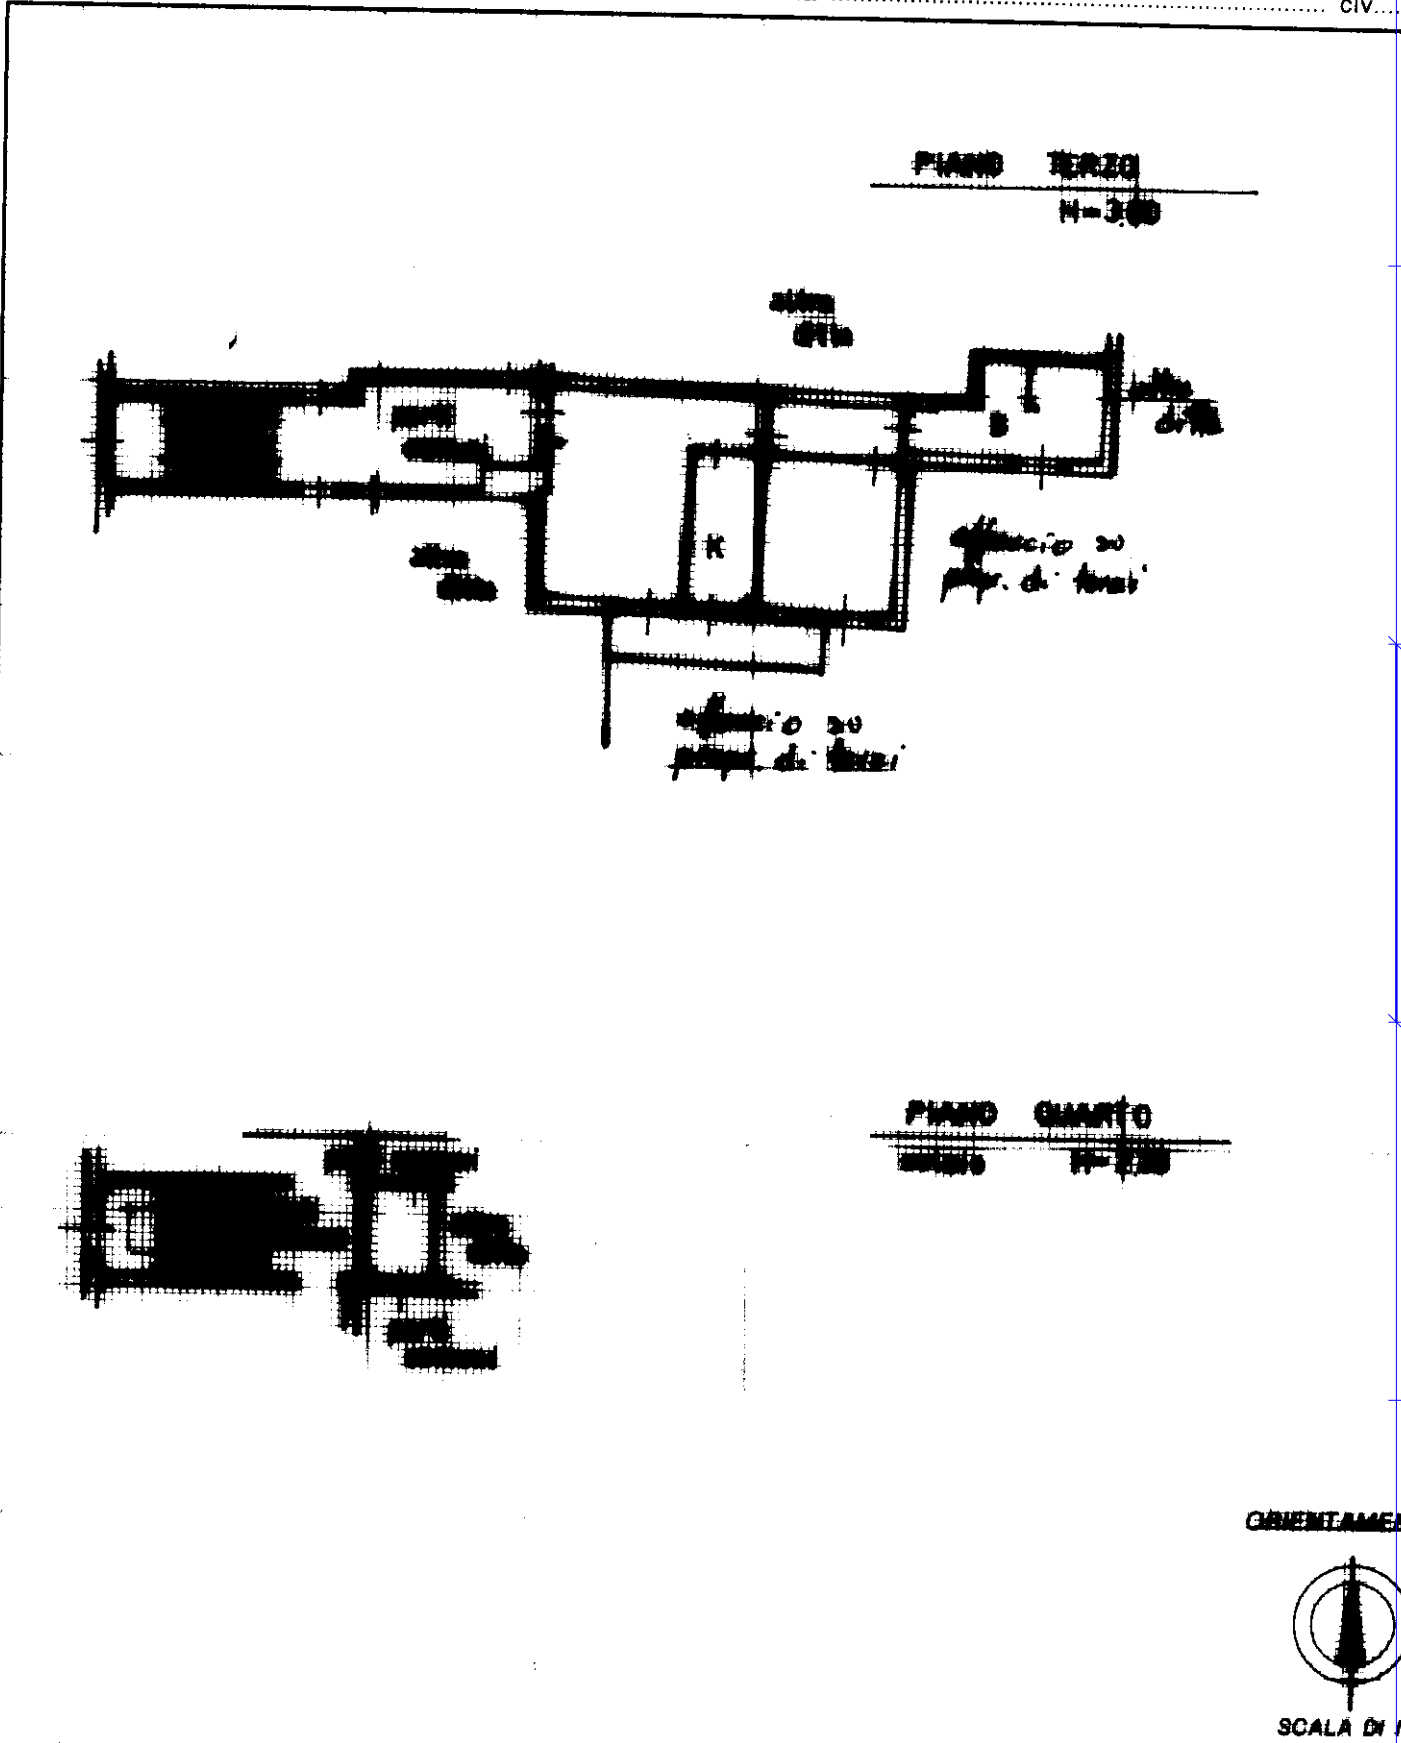

Roma - Istituto Poligrafico e Zecca dello Stato - P.V.

Catasto di Fabbricati - Situazione al 01/12/2017 - Comune di CESANO BOSCONI (C565) - Foglio: 7 - Particella: 271 - Subalterno: 21 >
VIA GIUSEPPE GARIBOLDI n. 24 piano: 3-5;

Dichiarazione di N.C.
Denuncia di variazione

Compilata dal **GEOM. DAVIDE**
(Titolo, cognome e nome)
TACHELLI

RISERVATO ALL'UFFICIO

Ultima planimetria catastale

Iscritto all'albo de **GEOMETRI**

Firma
David Tacchelli