


COMUNE DI GIUGLIANO IN CAMPANIA  
VIA VICINALE PACCHIANELLA, 85 PIANO I INT.4

Identificativi Catastali Foglio 72, P.lta. 397, Sub.4

SCALA 1:100

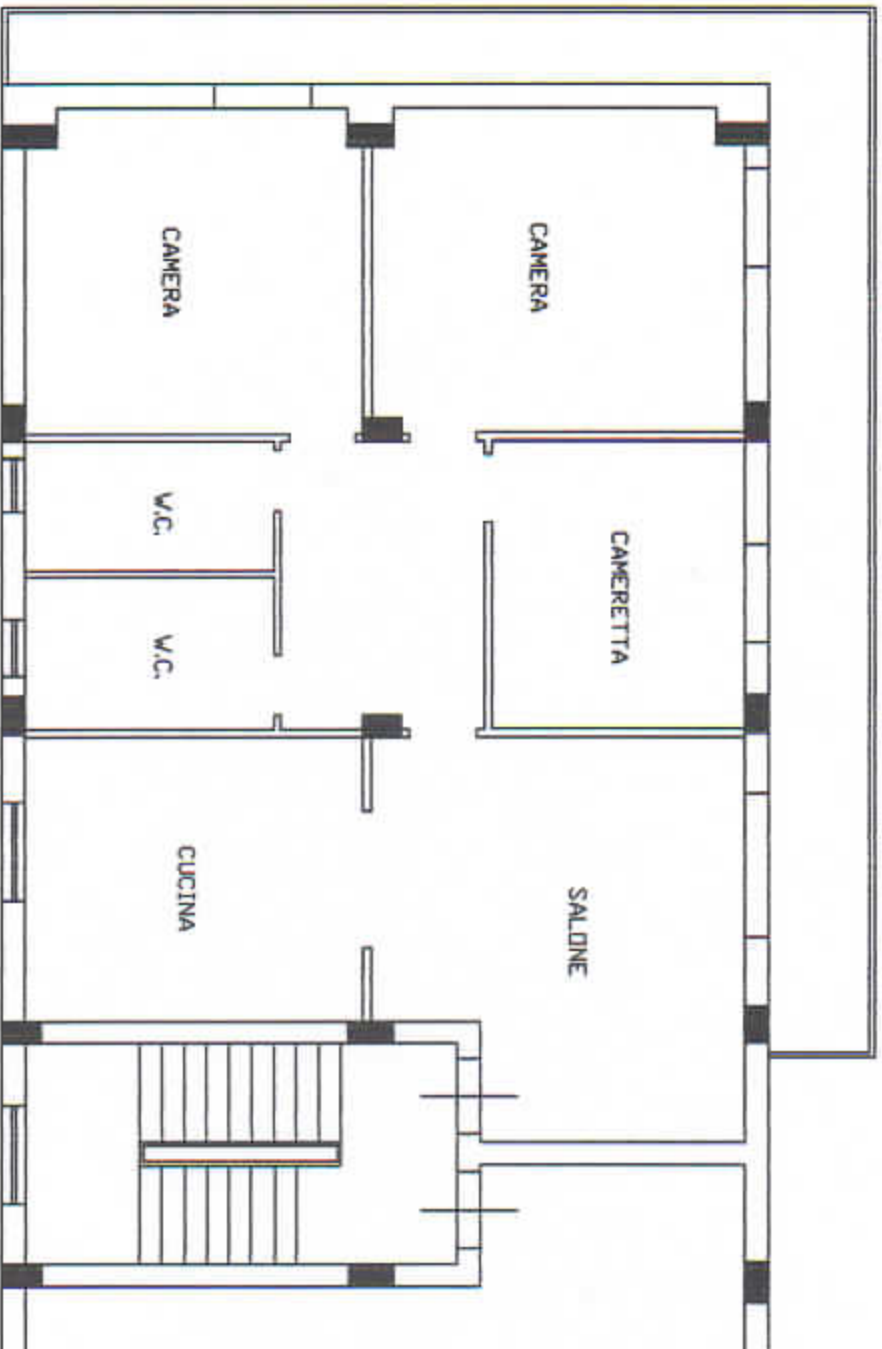

ORDINE DEGLI INGEGNERI DELLA PROVINCIA DI NAPOLI  
DOTT. ING. CASTELLO VINCENTO  
ISCRITTO ALL'ALBO PROFESSIONISTE  
COL. N. 1302/1  
*Vincenzo Castello*