

**Agenzia del Territorio
CATASTO FABBRICATI
Ufficio Provinciale di
Milano**

Dichiarazione protocollo n. MI0174348 del 22/02/2005

Planimetria di u.i.u. in Comune di Milano

Via Riva Di Trento

civ.

Identificativi Catastali:

Sezione:

Foglio: 583

Particella: 270

Subalterno: 3

Compilata da:

Severgnini Tullio

Iscritto all'albo:

Geometri

Prov. Milano




N. 7506

Scheda n. 1

Scala 1:200

**PIANO PRIMO
ABITAZIONE H = 270**

**PIANO SECONDO INTERRATO
CANTINA H = 245**

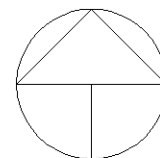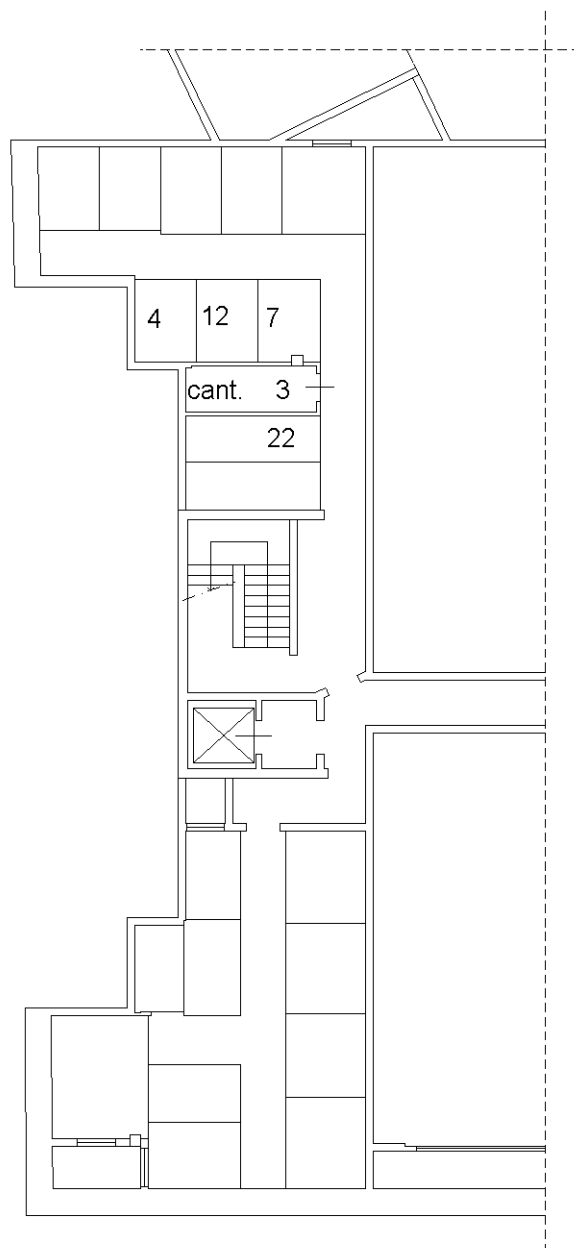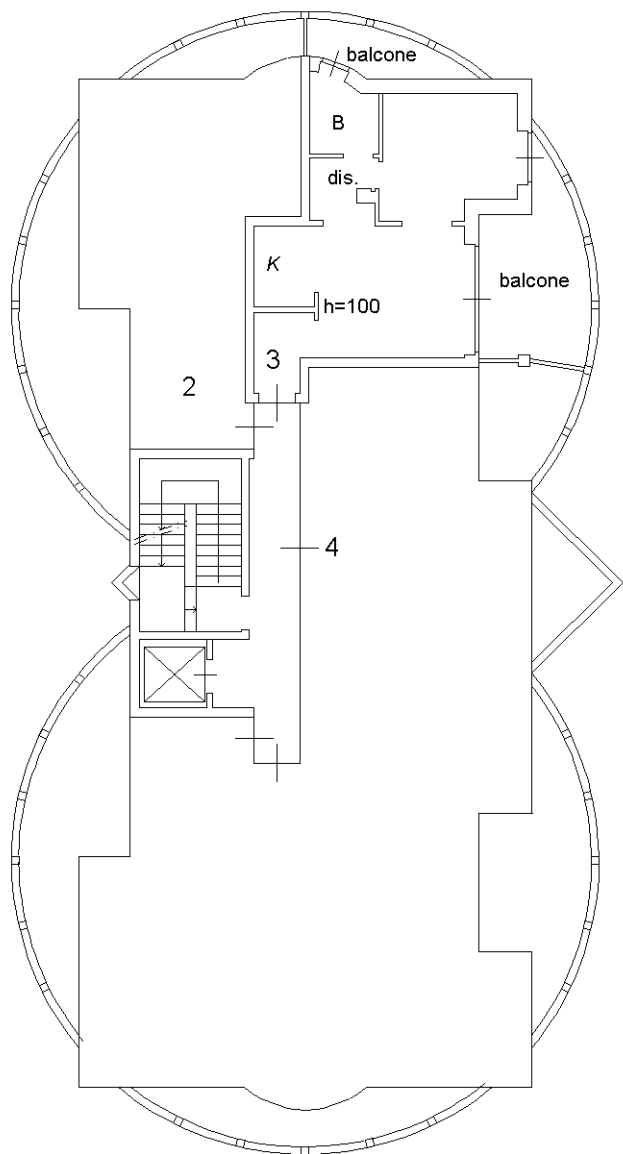

Ultima planimetria in atti