

Ufficio Provinciale di Milano - Territorio Servizi Catastali - Direttore ING. ANTONIO PELUSO

Vis. tel (0.90 euro)

N=5043100

E=1540700

1 Particella: 422

Comune: CASSANO D'ADDA
Foglio: 7

Scala originale: 1:1000
Dimensione cornice: 267.000 x 189.000 metri

15-Mar-2016 11:9:31
Prot. n. T122899/2016



MODULARIO
F. rig. rend. 497




MINISTERO DELLE FINANZE
DIREZIONE GENERALE DEL CATASTO E DEI SS TT.EE
CATASTO EDILIZIO URBANO (RDL 13-4-1939, n. 652)

MOD. BN (CEU)

LIRE
250

Planimetria di u.i.u. in Comune di Cassano d'Adda via P. Giovanni XIII civ. 7

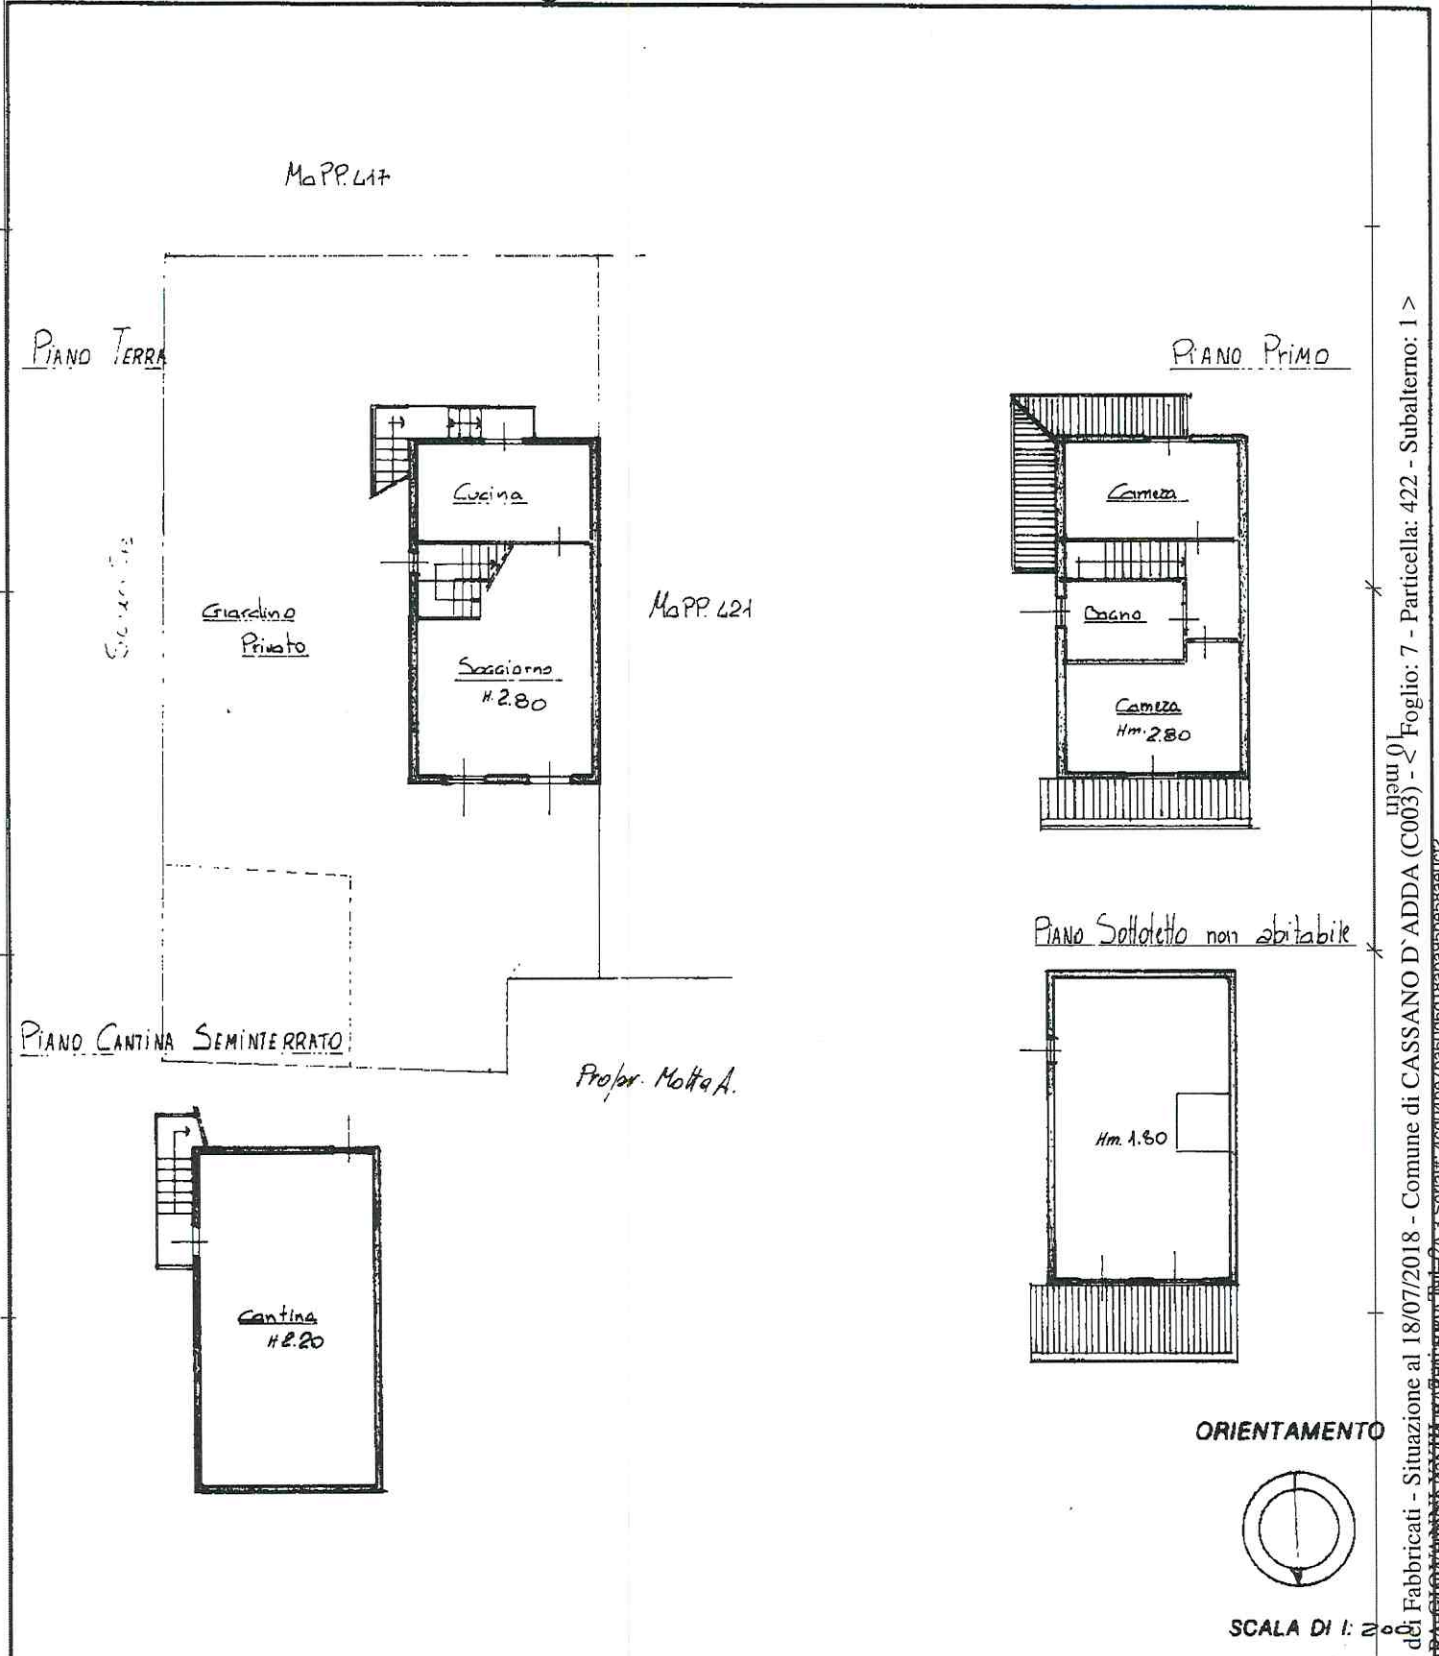

Dichiarazione di N.C.
Denuncia di variazione

Completata dal Crom. Luigi Garbelli
(Titolo, cognome e nome)

RISERVATO ALL'UFFICIO

Ultima planimetria in atti
identificativi catastali

Iscritto all'albo dei geometri

Data presentazione: 04/07/1991 - Data: 18/07/2018 - n. T97362 - Richiedente: MGNSFN67E44F205Z

Totale sheets: 1 su 1 Formato di acquisizione: A4(210x297) - Formato stampa richiesto: A4(210x297)

data Firma Luigi Garbelli

Catasto dei Fabbricati - Situazione al 18/07/2018 - Comune di CASSANO D'ADDA (C003) - Foglio: 7 - Particella: 422 - Subalterno: 1 >
Firmato DA: M. G. N. S. F. N. 67 E 44 F 205 Z



