SEZIONE A.A

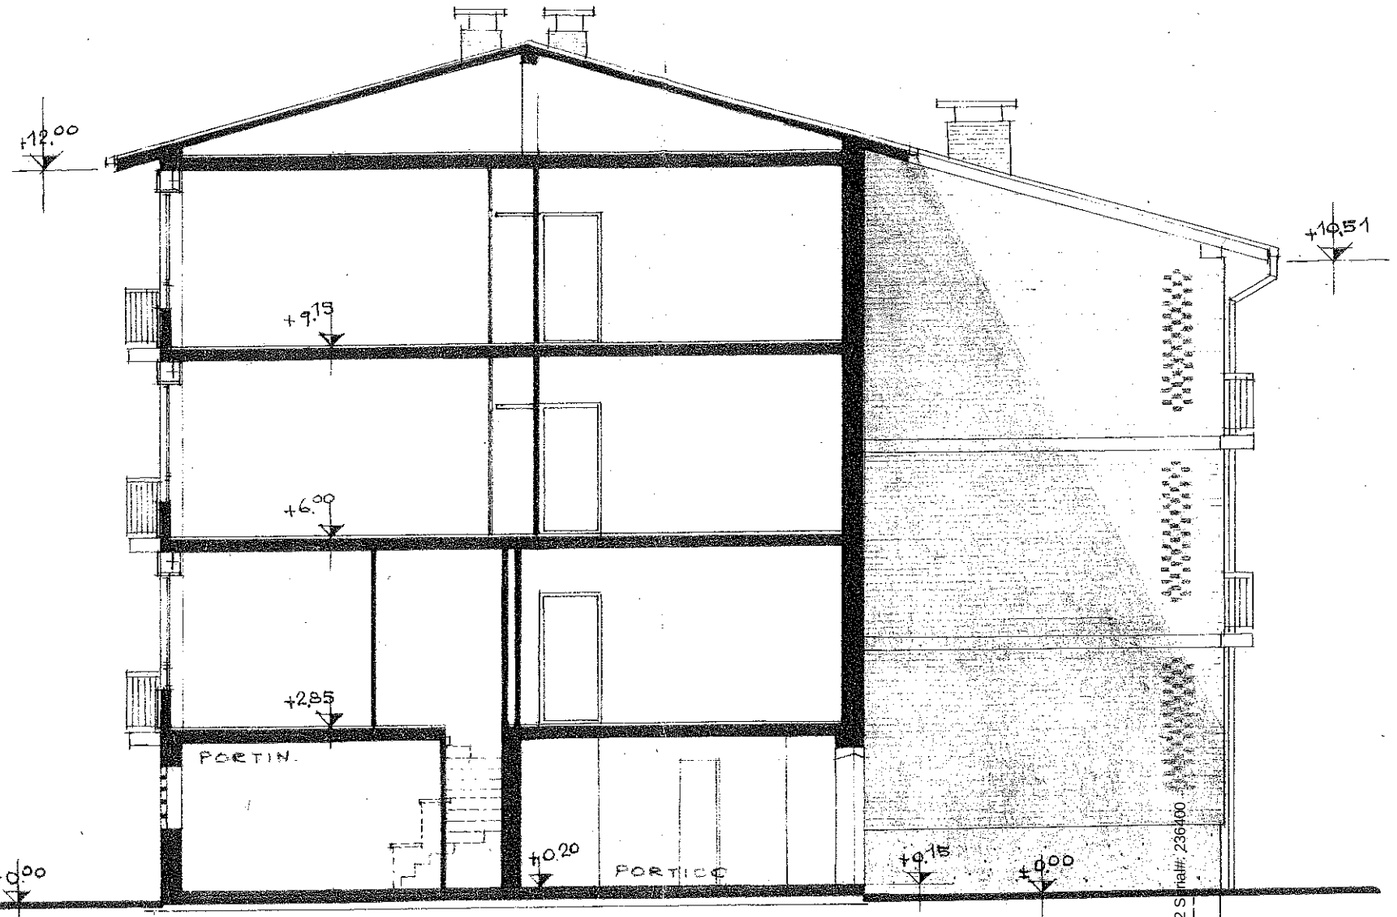

PIANTA PIANO TIPO

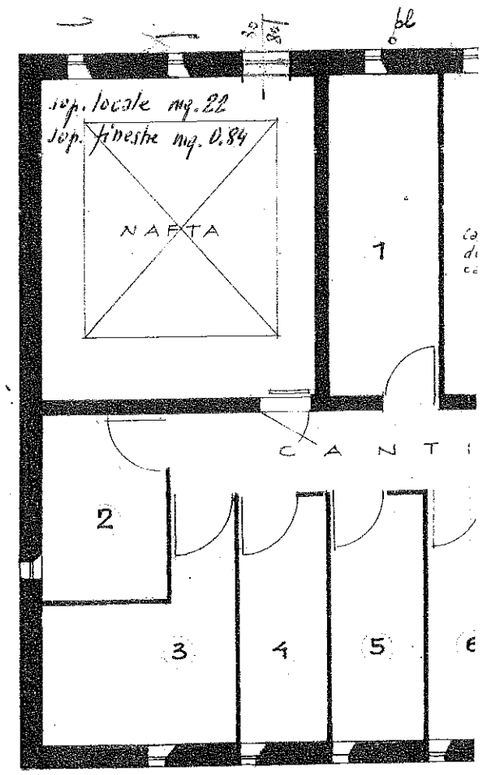

il Progettista

il Proprietario

il Direttore dei lavori

l'Esecutore delle opere

SEZIONE B.B

PIANO TERRENO

Firmato Da: BARBARA BEDOGNI Emesso Da: INFOCERT FIRMA QUALIFICATA 2 Serial#: 236d00

architetti
dr. VITO LATIS
dr. GUSTAVO LATIS
Milano
Via Gherardini, 2
Tel. 95681

341

2

BARANZATE RICOSTRUZ. NUCLEO URBANO

FABBRICATO "1"

PROGETTO DI MASSIMA

PIANTE E SEZIONI

SOST:	DIS:
Adattamento nuovo progetto	DATA: 20.2.59

DATA: 5.2.'58

SCALA: 1:100

DISEGN:

1	2	2	1	2	16	2
1						

ZM: 71 x 84

15.75

Soggiorno mq. 18.-

Cucina mq 8.85

Camera mq. 9.40

mq. 17.30

263

1520

Camera mq. 9

Camera mq. 15

Sup. locale mq. 30
sup. finestre mq. 1.30

Locale caldaie

ALLOGGIO PORTINAIO AL 1° PIANO

N E

-112.5

Rip.

Immond.

PORTICO

7

8

-115

RAMPA

+0.15

BOX PORTIERE

GARAGES

A

B

-030

pl. o

Rip.

Immond.

Rip.

-112.5

C

D

E

F

GARAGES

-112.5

CANTINE

cantina della casa

1

2

3

4

5

6

7

8

±0.00

INGRESSO

Firmato Da: BARBARA BEDOGNI Emesso Da: INFOCERT FIRMA QUALIFICATA 2 Serial#: 236400