ALL. N. 2

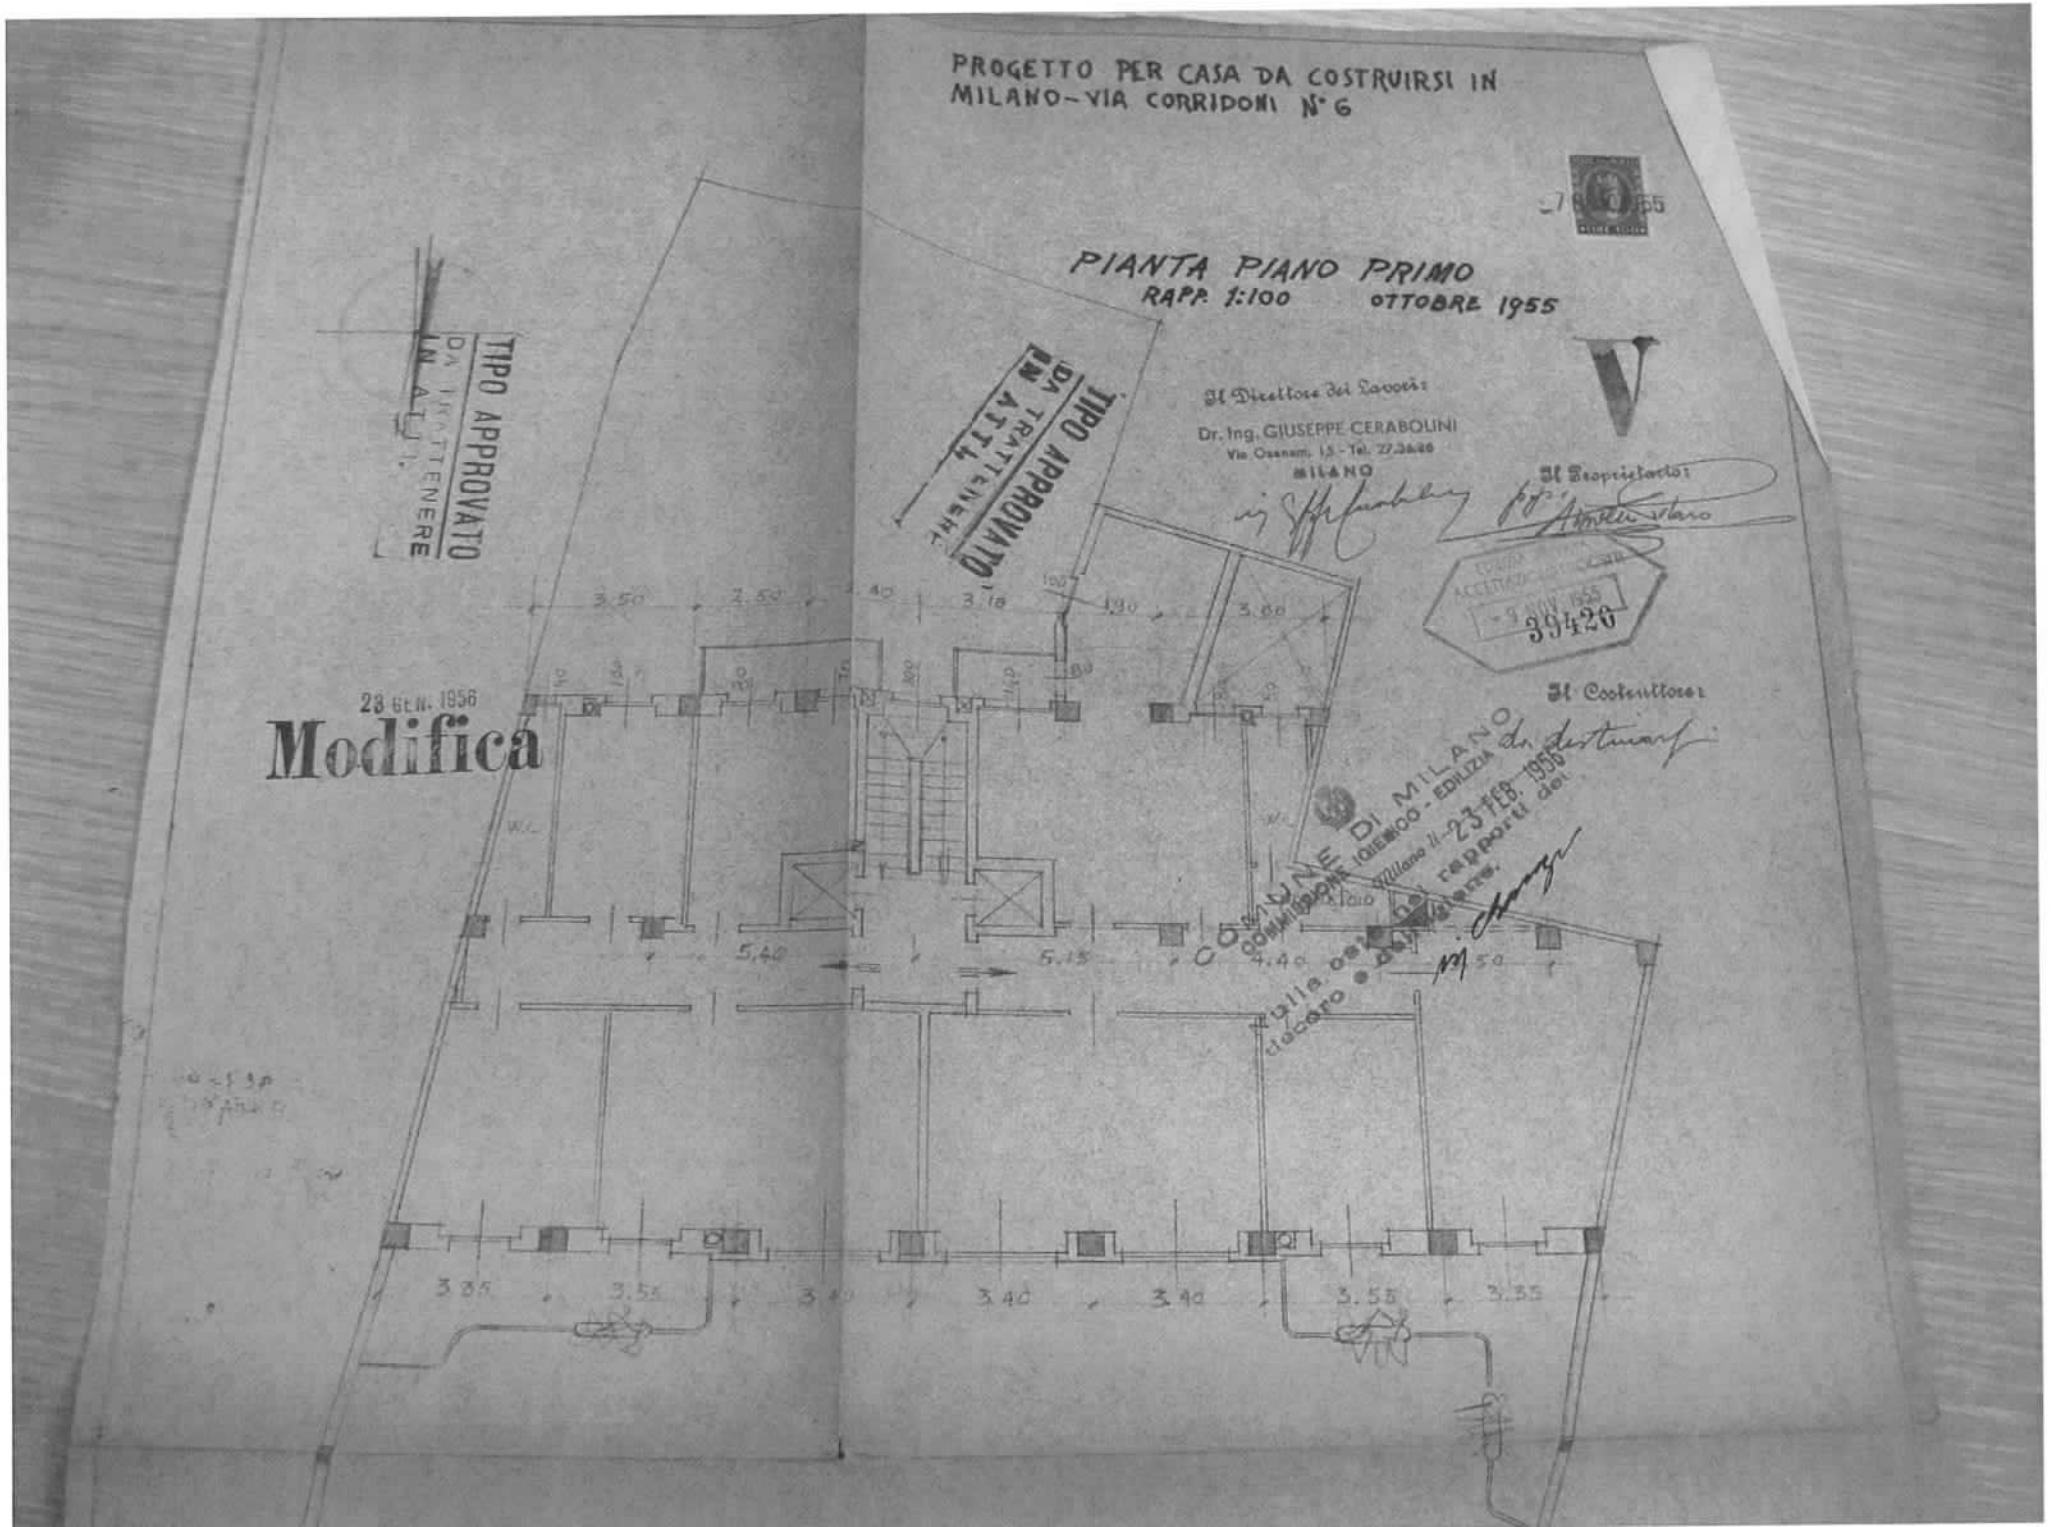
PROGETTO PER CASA DA COSTRUIRSI IN
MILANO - VIA CORRIDONI N° 6
PIANTA PIANO PRIMO
RAPP. 1:100 OTTOBRE 1955
V
Il Direttore dei Lavori:
Dr. Ing. GIUSEPPE CERABOLINI
MILANO
Il Proprietario:
Il Costruttore:
TIPO APPROVATO
DA TRATTENERE
IN ATTI
TIPO APPROVATO
DA TRATTENERE
IN ATTI
23 GEN. 1956
Modifica
COMUNE DI MILANO
COMMISSIONE IGIENICO - EDILIZIA
Milano 11 - 23 FEB. 1956
39426
3.50
2.50
3.18
3.60
5.40
5.15
4.40
3.35
3.55
3.40
3.40
3.40
3.55
3.35