

**Agenzia del Territorio
CATASTO FABBRICATI
Ufficio Provinciale di
Milano**

Identificativi Catastali:

Sezione:

Foglio: 22

Particella: 202

Subalterno: 2



Compilata da:
Ingenito Anello

Iscritto all'albo:
Geometri

Prov. Milano

N. 9268

Scheda n. 1 Scala 1:500

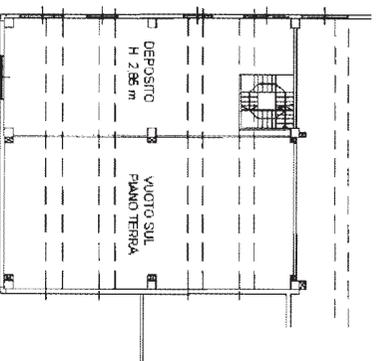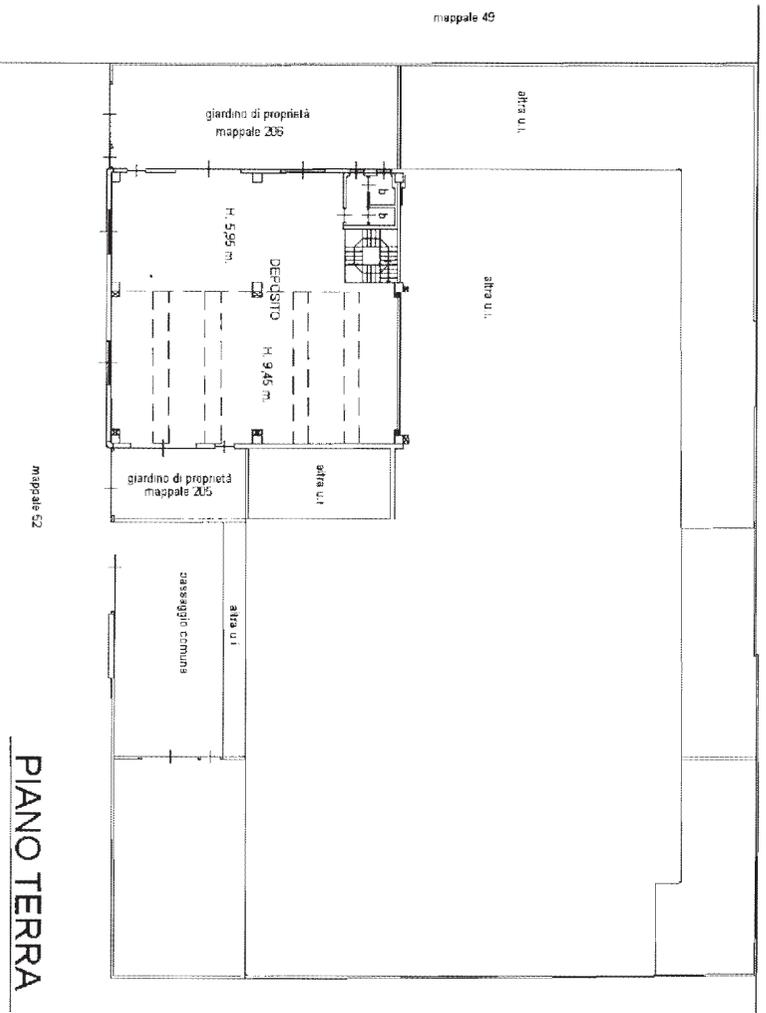

PIANO TERRA
soppalco

PIANO TERRA

Catasto dei Fabbricati - Situazione al 22/10/2018 - Comune di LIMBIATE(E591) - < Foglio: 22 Particella: 202 > - Sub: 2 Immobile graffato
VIA PRIVATA VARESE n. 12 piano: T;



PROPRIETA' DI TERZI
DI CUI AL MAPPALE 49

CONFINE DI PROPRIETA'

CORTILE PROPRIETA' DI TERZI
DI CUI AL MAPPALE 207

717

CONFINE DI PROPRIETA'

CORTILE STESSA PROPRIETA'
DI CUI AL MAPPALE 205

701

2012
1992

CONFINE DI PROPRIETA'

715

H=602/547
(INTRODOSSO
TERMINO)

1600

804

338

384

50

120

WC 1
H=280

WC 2
H=280

CORTILE PROPRIETA' DI TERZI
DI CUI AL MAPPALE E 207

PROPRIETA' DI TERZI
DI CUI AL MAPPALE 202, SUB. 3 E 4

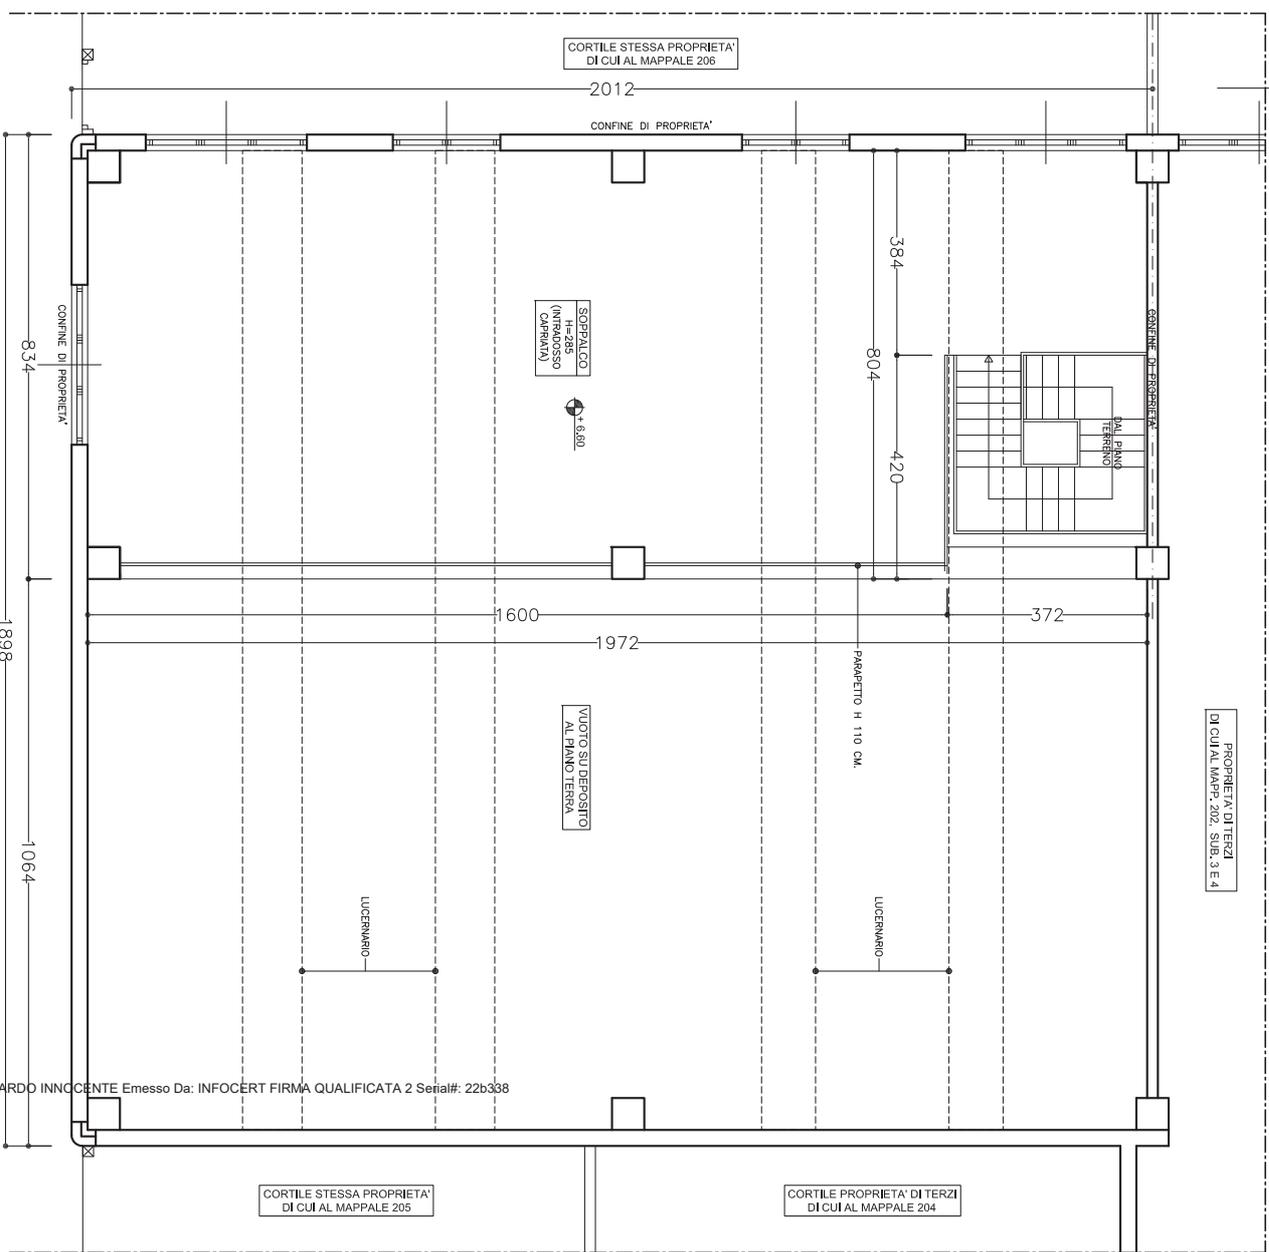

SOPPALCO

CORTILE PROPRIETA' DI TERZI
DI CUI AL MAPPALE 52



Firmato Da: RICCARDO INNOCENTE Emesso Da: INFOCERT FIRMA QUALIFICATA 2 Serial#: 22b338

Scala 1:100
 Allegato n°
1.C

