

**Agenzia del Territorio  
CATASTO FABBRICATI  
Ufficio Provinciale di  
Milano**

Dichiarazione protocollata n. MI0363438 del 14/05/2012  
Planimetria di u.i.u. in Comune di Limbiate  
Via Privata Varese


div. 12

Identificativi Catastali:  
Sezione:  
Foglio: 22  
Particella: 202  
Subalterno: 5

Compilata da:  
Ingenito Anello  
Iscritto all'albo:  
Geometri  
Prov. Milano

N. 9268


Scheda n. 1 Scala 1:500

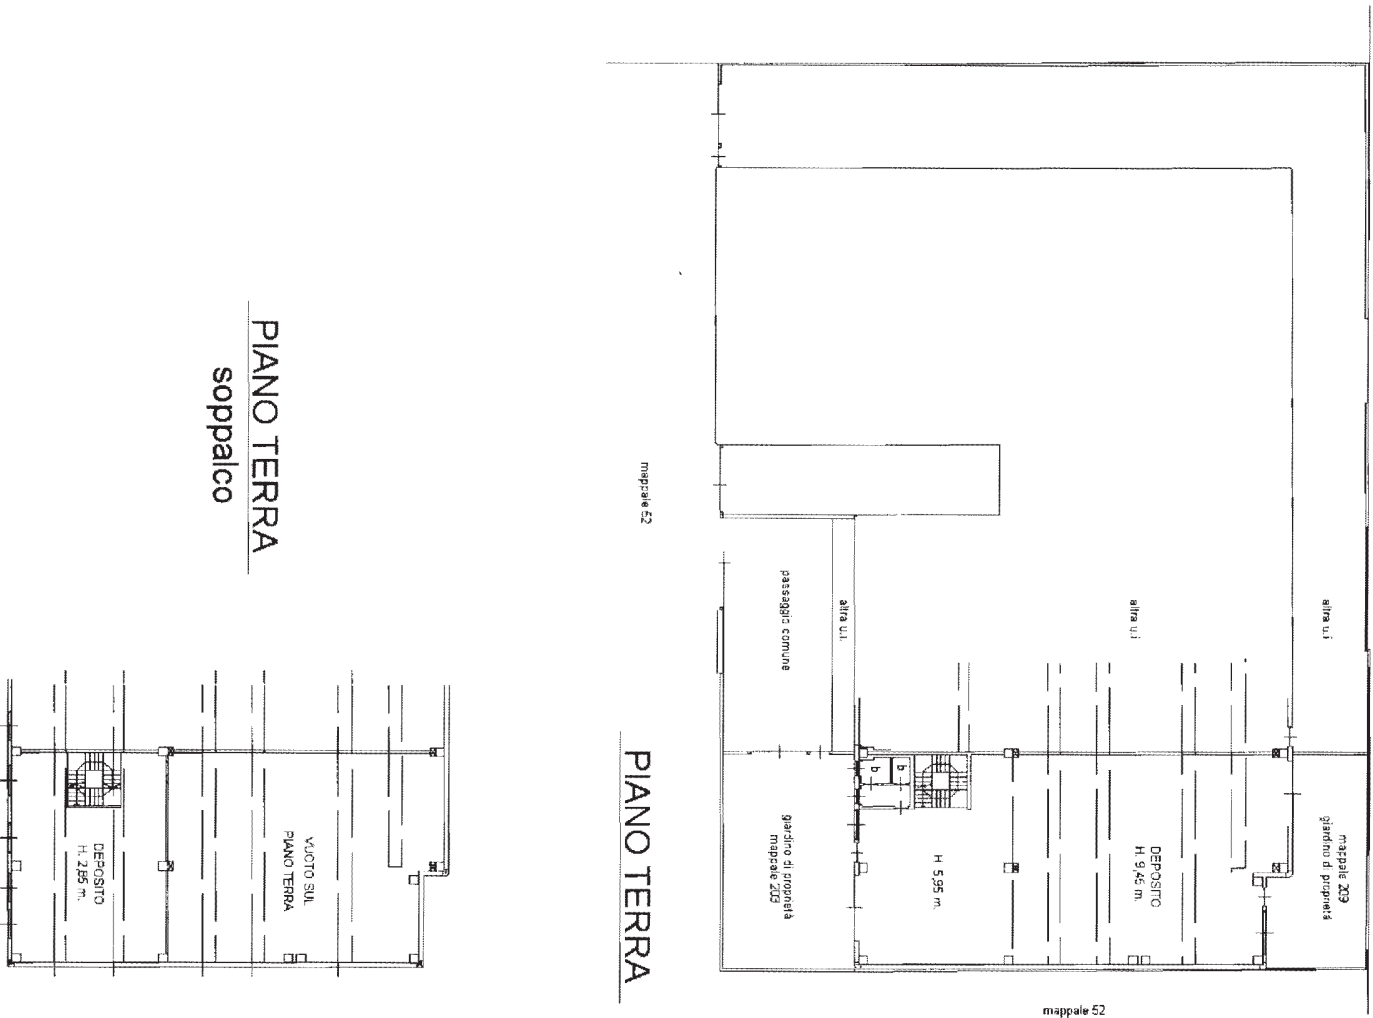

**PIANO TERRA  
soppalco**

**PIANO TERRA**


Catasto dei Fabbricati - Situazione al 22/10/2018 - Comune di LIMBIATE(E.591) - < Foglio: 22 Particella: 202 > - Sub: 5 Immobile graffato  
VIA PRIVATA VARESE n. 12 piano: T;

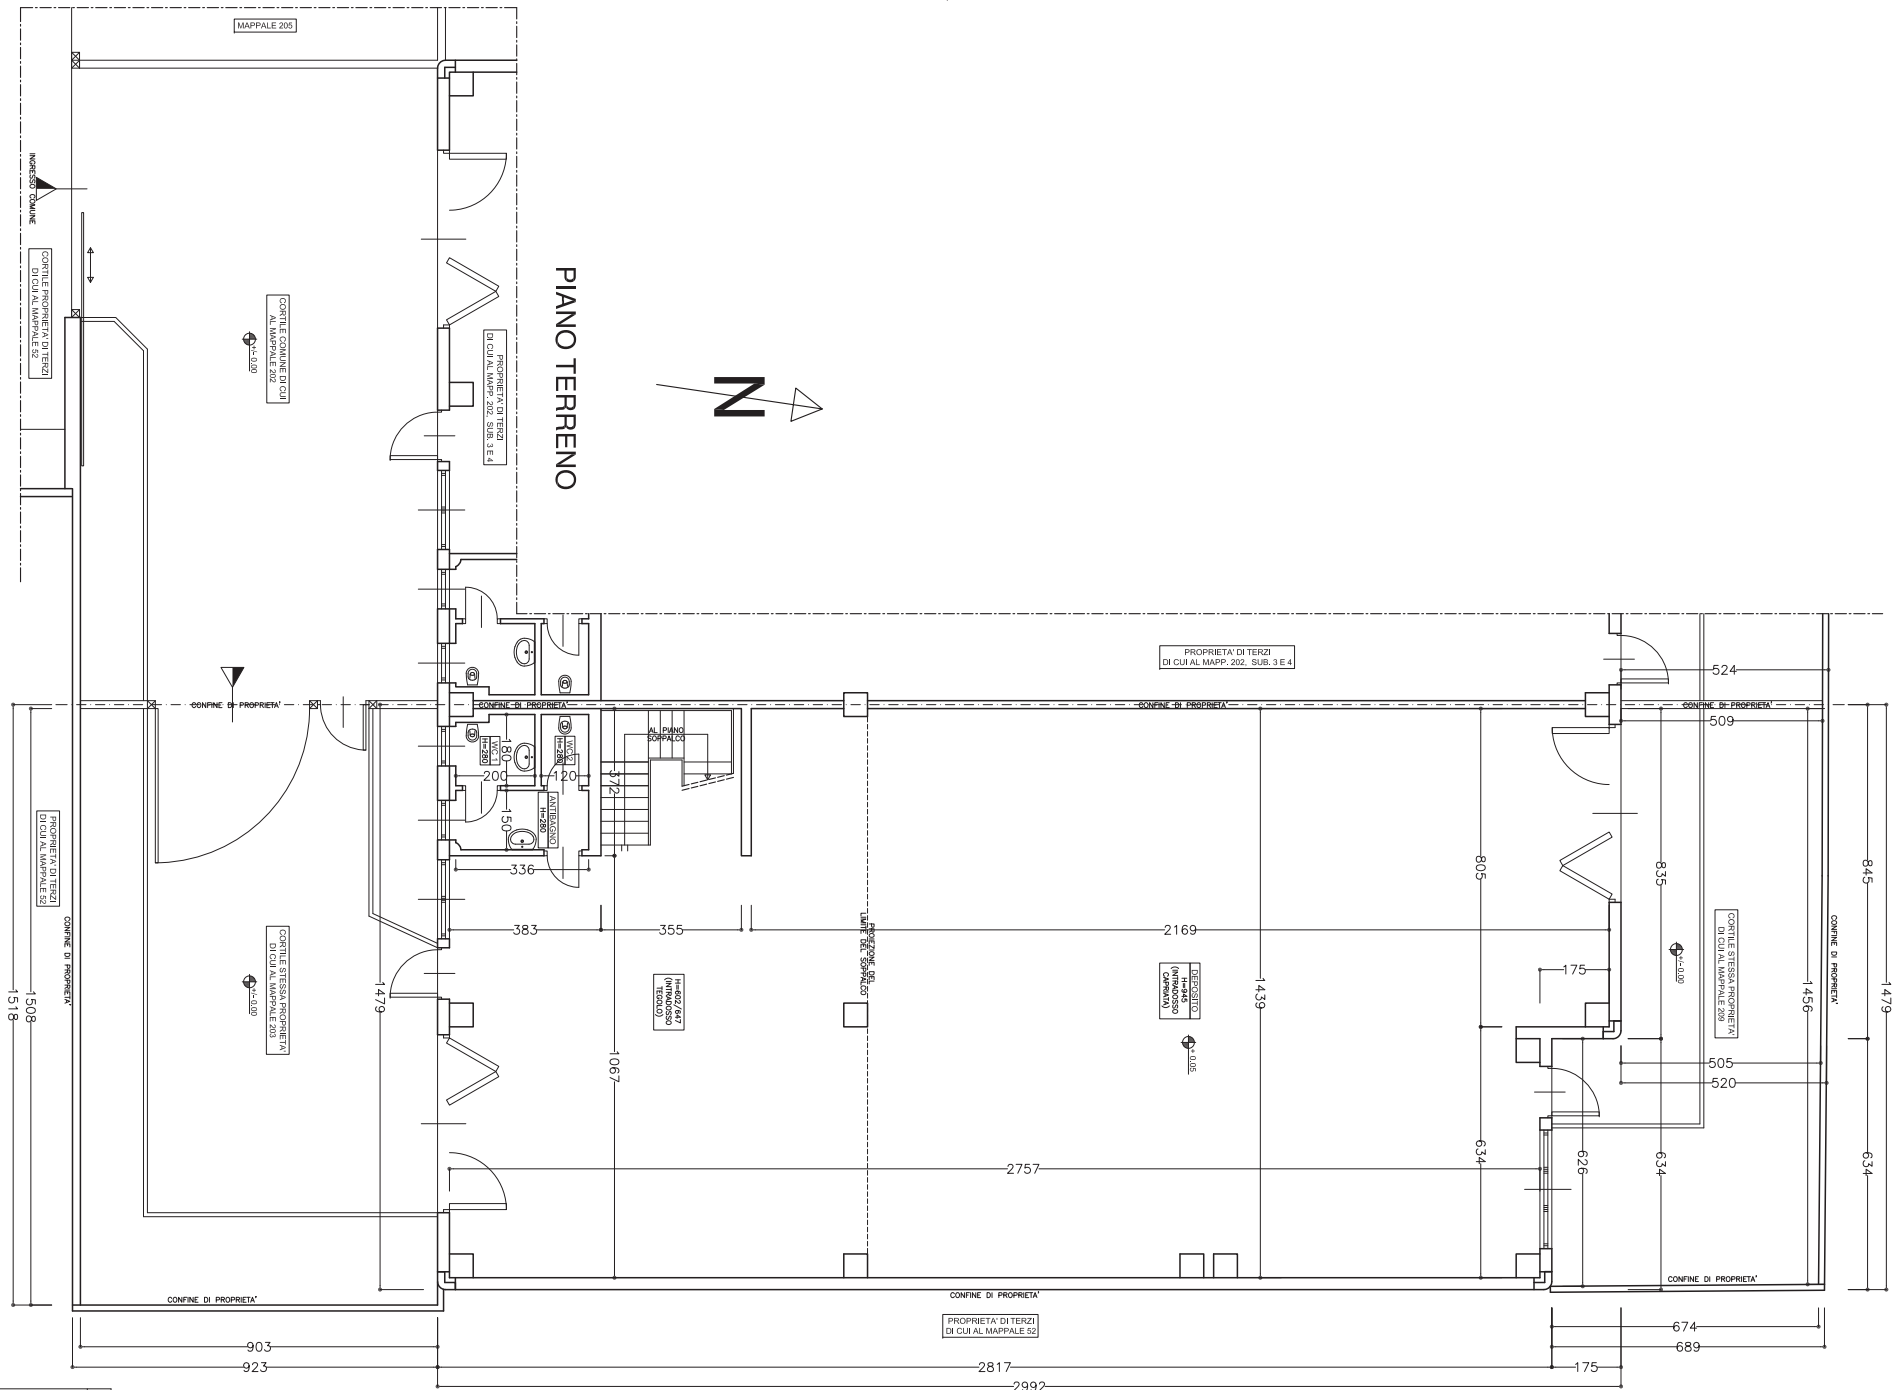

PIANO TERRENO




Scala 1:100  
 Allegato n°  
**2.1b**

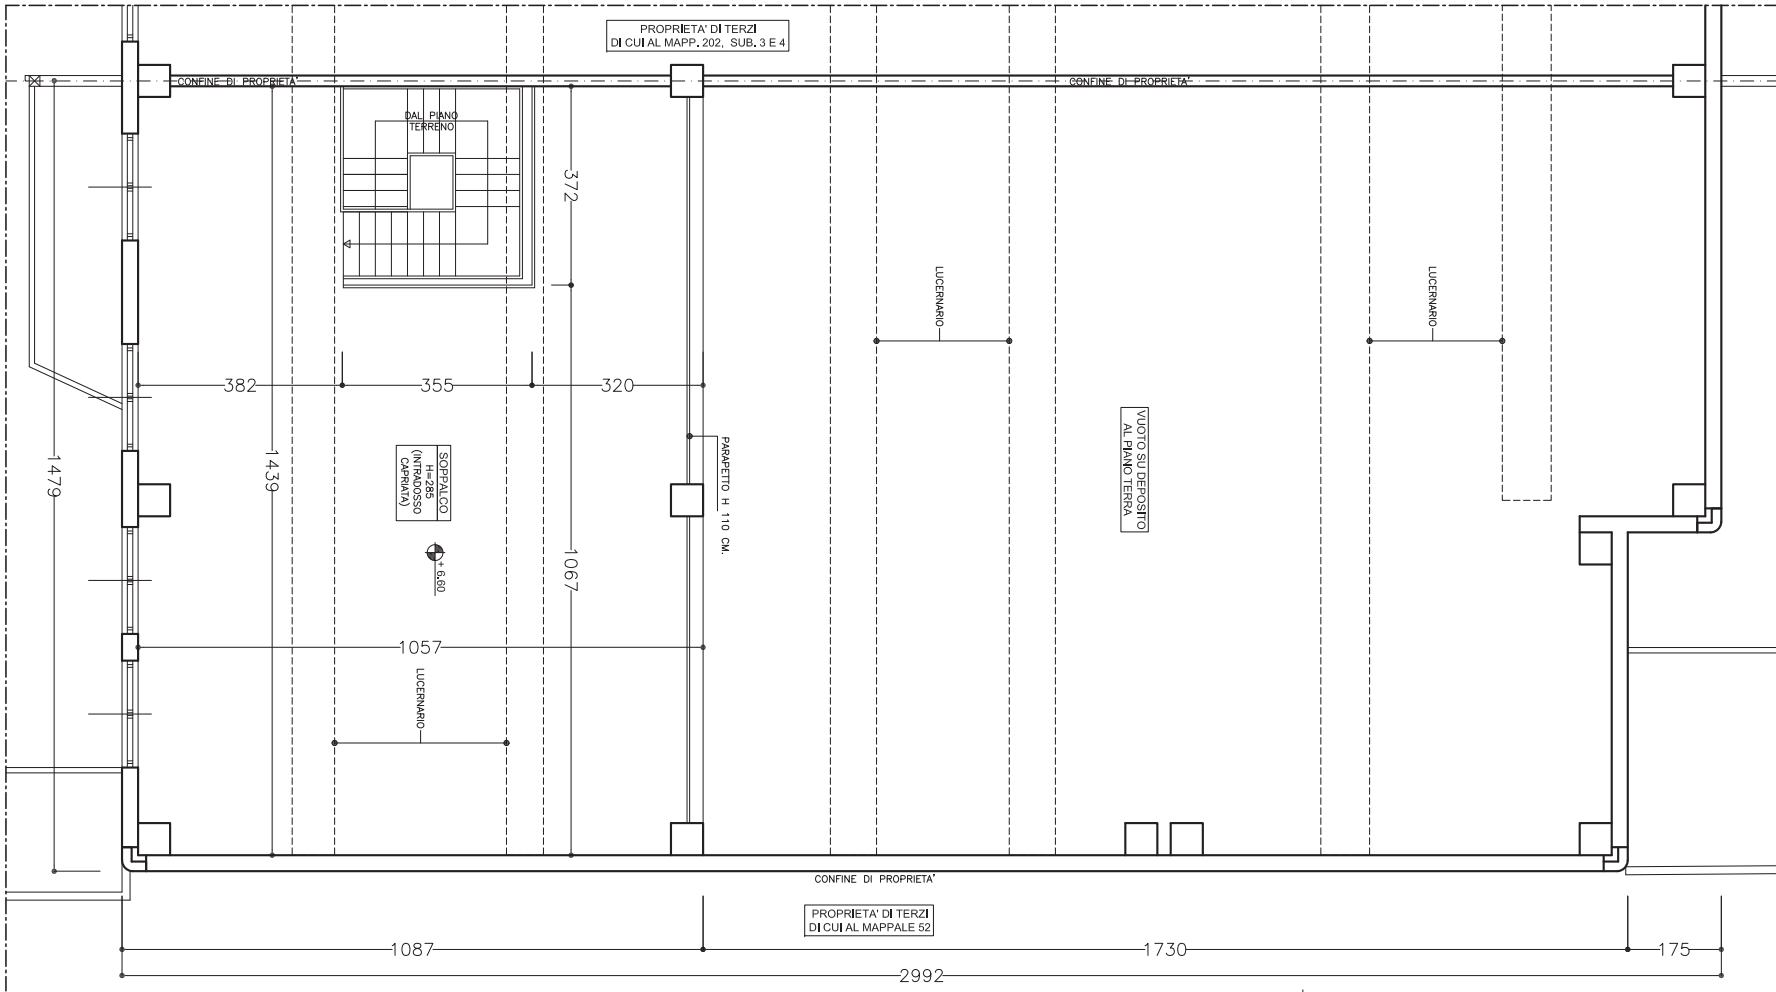

SOPPALCO

2.C  
 Allegato n°  
 Scala 1:100

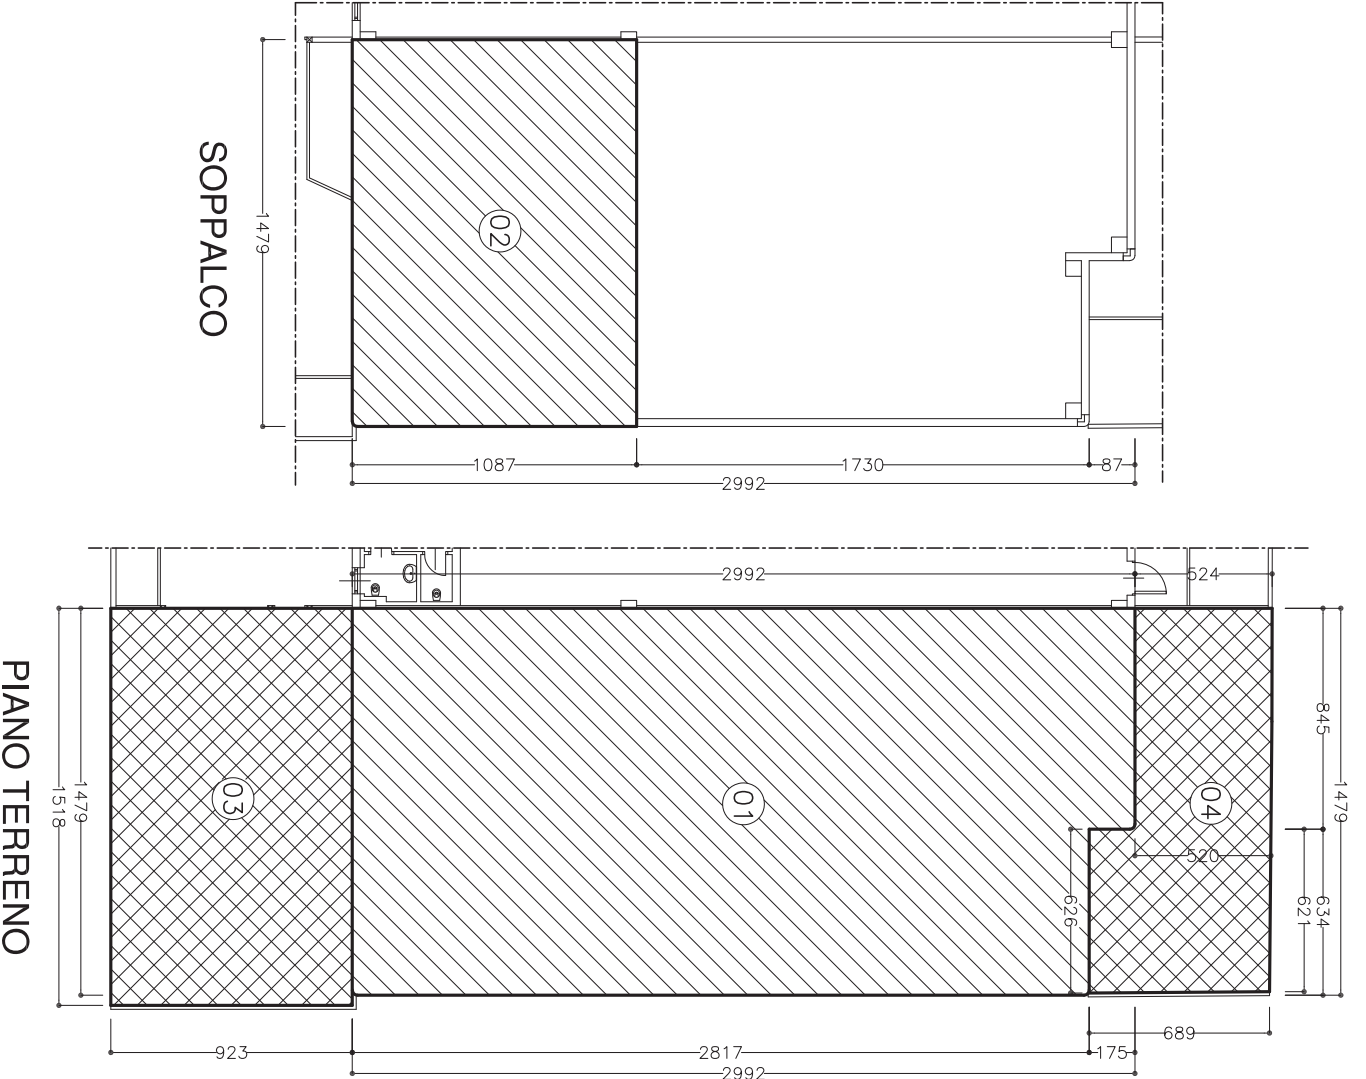

**LEGENDA**

	ART. 44 comma a), b) - PORZIONE DI IMMOBILE DA CALCOLARE AL 100% (CAPANNONE, COMPRESA L'AREA SOPPALCATA)
	ART. 44 comma c) - PORZIONE DI IMMOBILE DA CALCOLARE AL 10% (AREA SCOPERTA DI PERTINENZA)

RIFERIMENTO	DIMENS. A	DIMENS. B	COEFF. DI SUPERF.	COEFF. DI CONVERS.	SUPERFICIE PARZIALE (MQ.)	SUPERFICIE PORZIONE (MQ.)
<b>ART. 44 comma a), b) - PORZIONE DI IMMOBILE DA CALCOLARE AL 100% (capannone, compresa l'area soppalcata)</b>						
01	8,45	29,92	1,00	1,00	252,82	592,19
	6,34	28,17	1,00	1,00	178,60	
02	14,79	10,87	1,00	1,00	160,77	
<b>ART. 44 comma c) - PORZIONE DI IMMOBILE DA CALCOLARE AL 10% (area scoperta pertinenziale)</b>						
03	15,18	9,23	1,00	0,10	14,01	22,72
	8,45	5,24	0,50	0,10	2,21	
	8,45	5,20	0,50	0,10	2,20	
	6,21	6,99	0,50	0,10	2,14	
	6,26	6,89	0,50	0,10	2,16	
<b>TOTALE IMMOBILE</b>					<b>MQ.</b>	<b>614,91</b>

Firmato Da: RICCARDO INNOCENTE Emesso con il software: INFOCERT FIRMA ELETTRONICA n° 22b338