


Identificativi Catastali:
Sezione:
Foglio: 3
Particella: 373
Subalterno: 40

Compilata da:
Lucchini Stefania
Iscritto all'albo:
Architetti
Prov. Lodi _____ N. 254

Scheda n. 1 Scala 1:200

PIANO TERRA h = 2.70 m

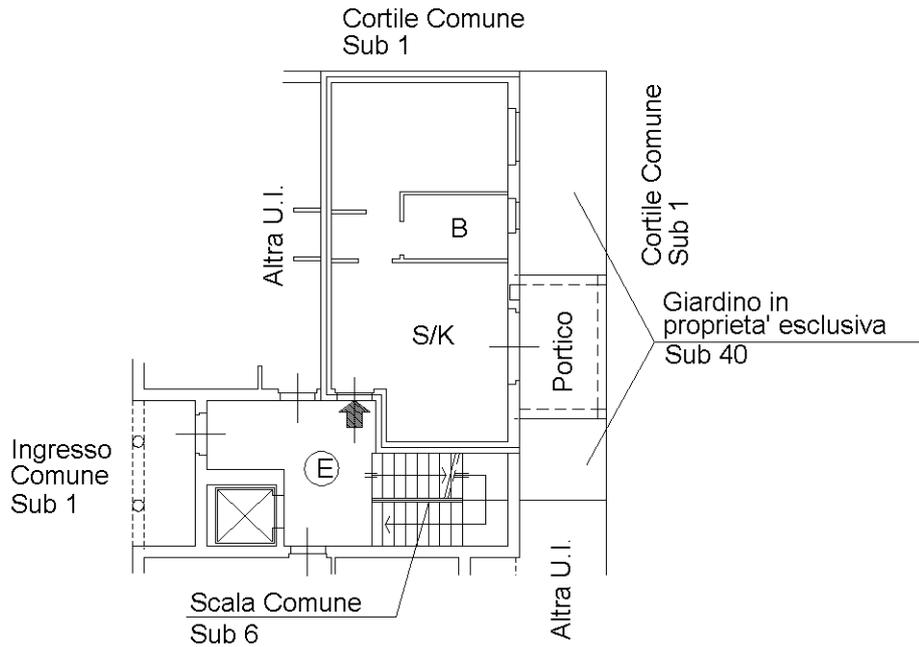

PIANO PRIMO INTERRATO h = 2.60 m

