

MODULARIO
F. rig. rend. 487




MINISTERO DELLE FINANZE
DIREZIONE GENERALE DEL CATASTO E DEI SS.TT.EE.
CATASTO EDILIZIO URBANO (RD L. 13-4-1939, n. 852)

MOD. **BN** (CEU)

LIRE
385

Planimetria di u.i. in Comune di **TREZZANO ROSA** via **MANTEGNA** civ. **B/4**

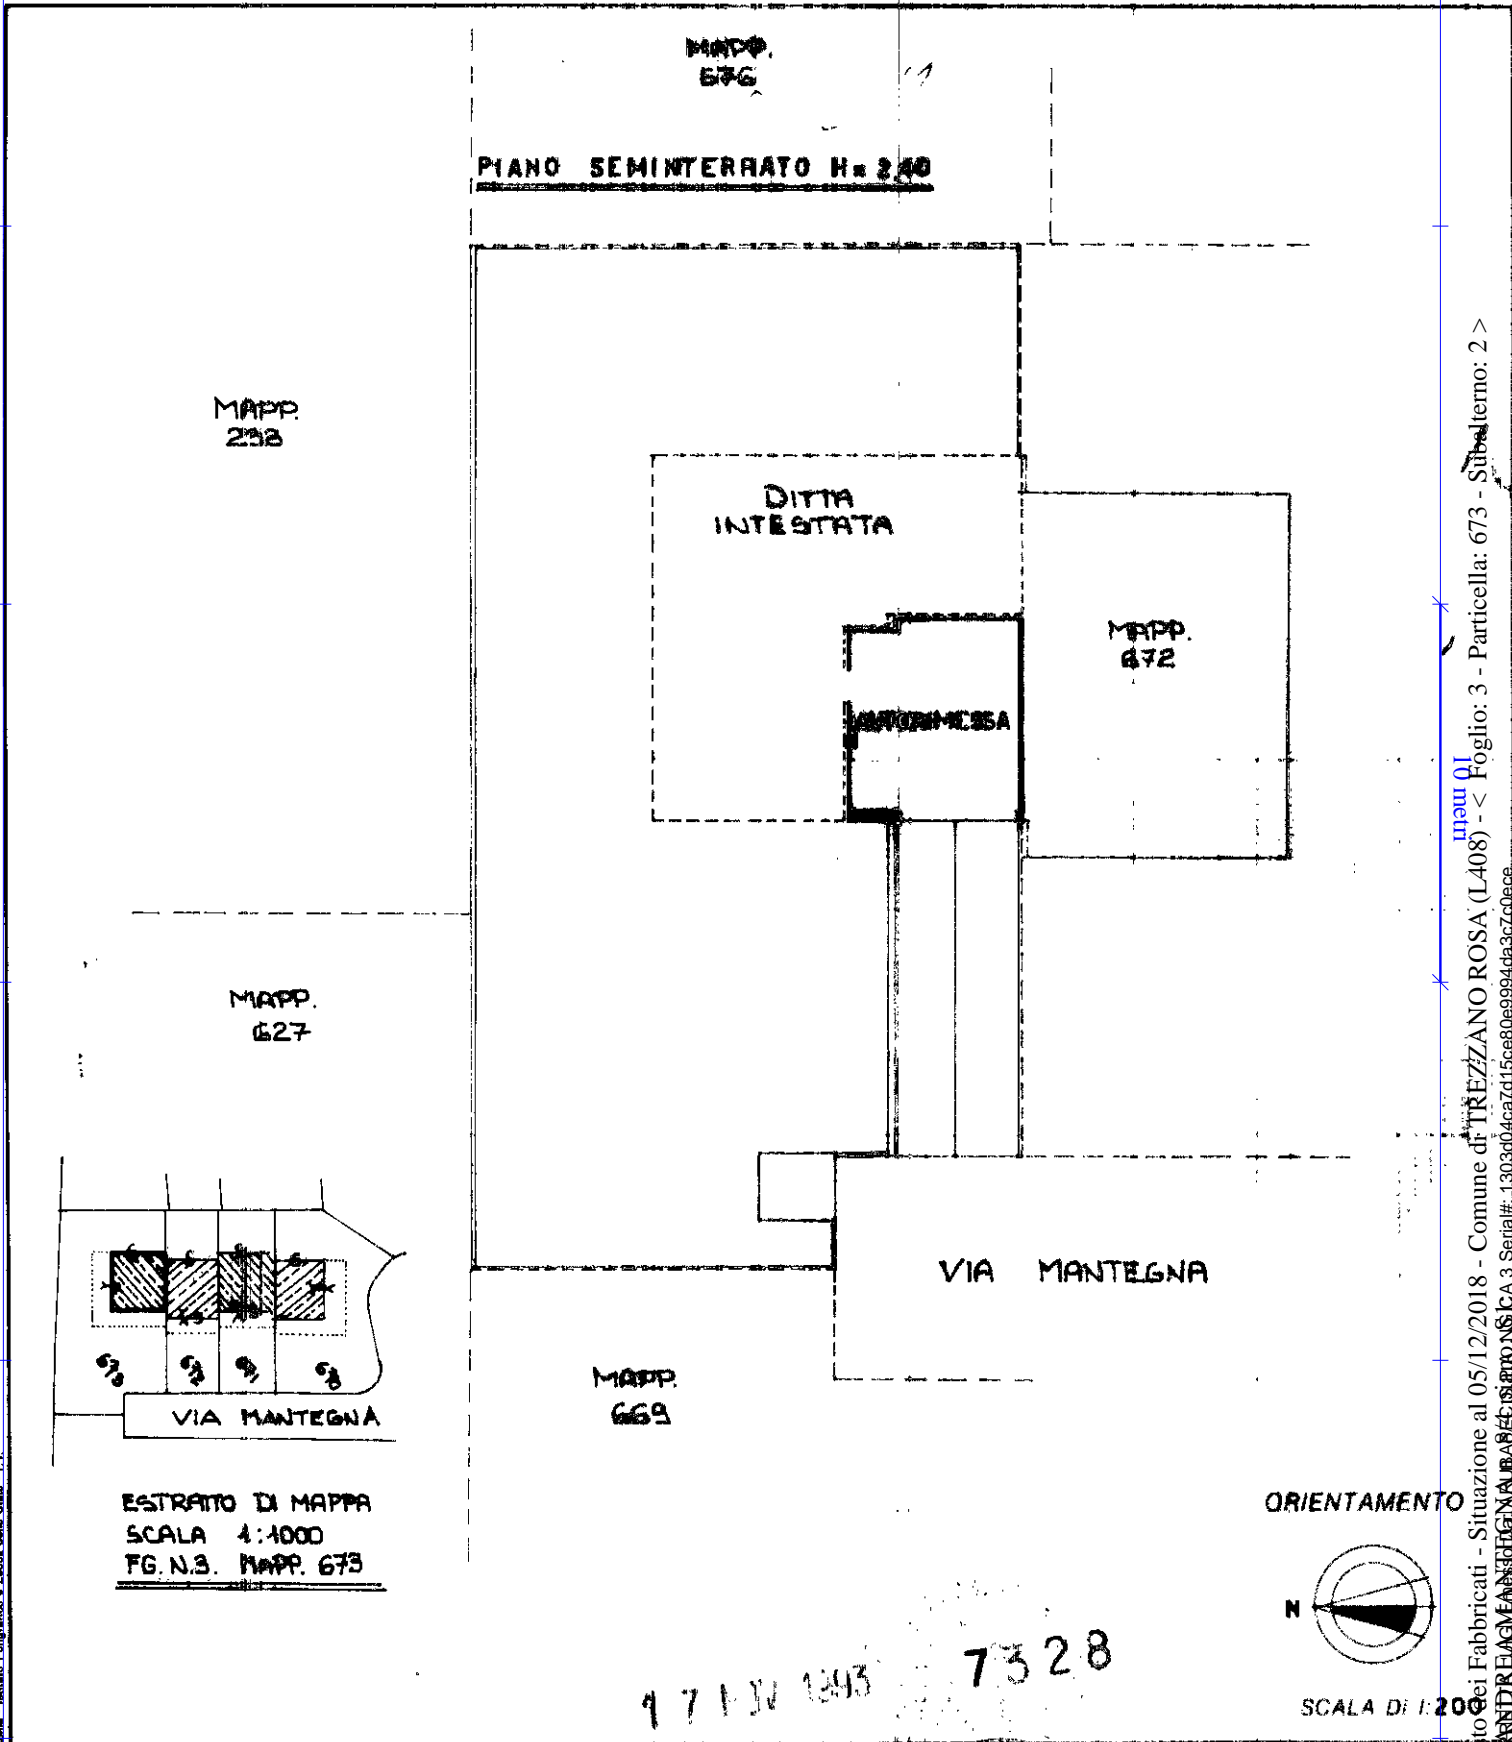

Dip. - Istituto Poligrafico e Zecca dello Stato - P.V.

Catasto dei Fabbricati - Situazione al 05/12/2018 - Comune di TREZZANO ROSA (L408) - < Foglio: 3 - Particella: 673 - Subalterno: 2 >
Firmato DA: **ANDREACCHIA** (CA 3 Serial#: 13033047415ce80e999da3c7c0ccc)

Dichiarazione di N.C. <input checked="" type="checkbox"/>	Denuncia di variazione <input type="checkbox"/>	Ultima planimetria in atti	Compilata da: GEOM. ALLIEVI GIOVANNI (Titolo, cognome e nome)	RISERVATO ALL'UFFICIO
Data presentazione: 17/11/1993 - Data: 05/12/2018 - n. T291394 - Richiedente: CRRLGU58L07L424T	Totale schede: 1 - Formato di acquisizione: A4 (210x297) - Formato di stampa: A4 (210x297)	n. 3 sub. 2	data: 20/10/93 Firma: <i>[Signature]</i>	