

**Agenzia del Territorio
CATASTO FABBRICATI
Ufficio Provinciale di
Milano**

Dichiarazione protocollo n. 000028824 del 16/01/2003

Planimetria di u.i.u. in Comune di Corsico

Viale Della Resistenza

civ. 48

Identificativi Catastali:

Sezione:

Foglio: 22

Particella: 285

Subalterno: 715

Compilata da:

Montemorra Pasquale

Iscritto all'albo:



Geometri

Prov. Milano

N. 6878

Scheda n. 1

Scala 1:200

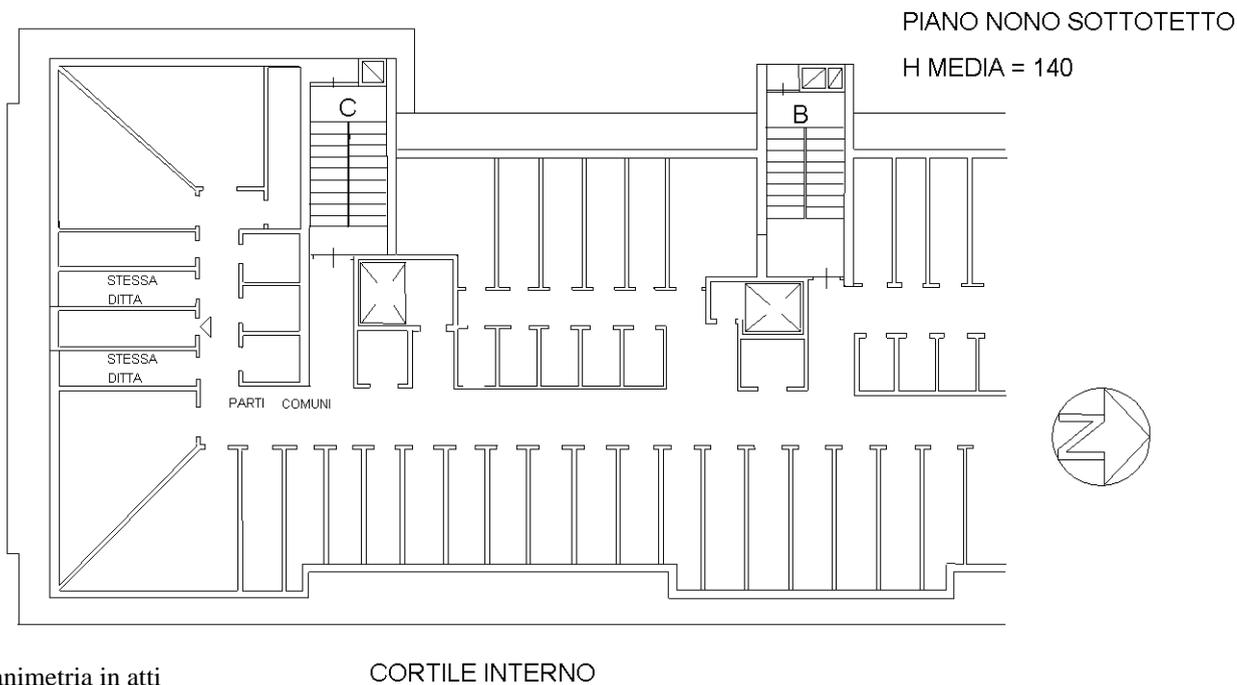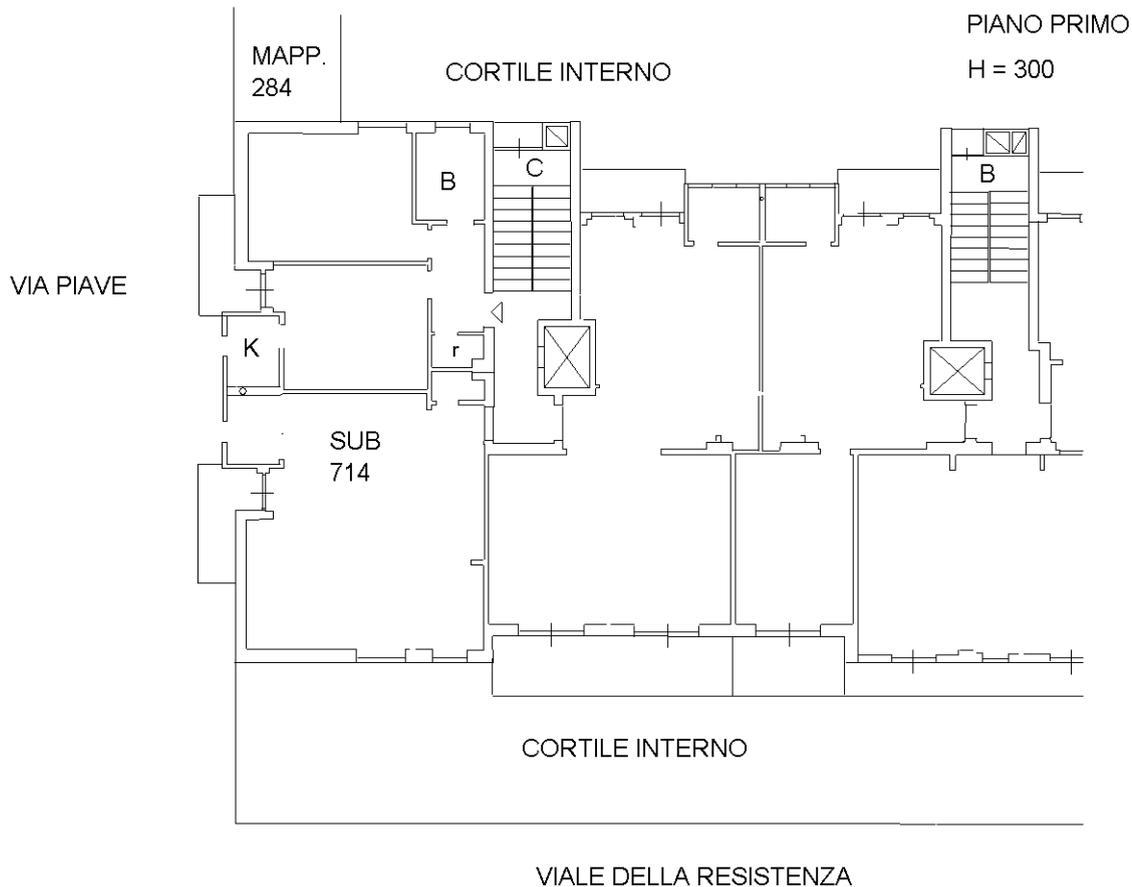

Ultima planimetria in atti

CORTILE INTERNO

Catasto dei Fabbricati - Situazione al 02/02/2019 - Comune di CORSICO (D045) - < Foglio: 22 - Particella: 285 - Subalterno: 715 >
VIALE DELLA RESISTENZA n. 48 piano: 1-9 scala: C;